



Pasport rodinného domu Pálenecká 339/23, 503 11 Hradec Králové - Svobodné Dvory

Kaplanová Jitka, Staré Nechanice 122, 50315 Nechanice

Lejsek Pavel, Školská 320, 50302 Předměřice nad Labem

Lejsek Tomáš, č. p. 653, 50343 Černilov

Zjednodušená dokumentace – pasport

Dokumentace je zpracována dle přílohy č. 11 vyhlášky č. 131/2024 Sb.

- A Průvodní list**
- B Souhrnná technická zpráva**
- C Zjednodušený situační nákres**
- D Zjednodušená výkresová dokumentace**

A Průvodní list

A.1 Identifikační údaje

A.1.1 Údaje o stavbě

a) název stavby,

Pasport rodinného domu Pálenecká 339/23, 503 11 Hradec Králové - Svobodné Dvory.

b) místo stavby (adresa, čísla popisná, katastrální území, parcelní čísla pozemků).

Pálenecká 339/23, 503 11 Hradec Králové - Svobodné Dvory

A.1.2 Údaje o vlastníkovi

a) jméno, příjmení a místo trvalého pobytu (fyzická osoba) nebo

Kaplanová Jitka, Staré Nechanice 122, 50315 Nechanice

Lejsek Pavel, Školská 320, 50302 Předměřice nad Labem

Lejsek Tomáš, č. p. 653, 50343 Černilov

b) jméno, příjmení, obchodní firma, IČ, bylo-li přiděleno, místo podnikání (fyzická osoba podnikající) nebo

-

c) obchodní firma nebo název, IČ, bylo-li přiděleno, adresa sídla (právnícká osoba).

-

A.1.3 Údaje o zpracovateli dokumentace

a) jméno, příjmení, obchodní firma, IČ, bylo-li přiděleno, místo podnikání (fyzická osoba podnikající) nebo obchodní firma nebo název, IČ, bylo-li přiděleno, adresa sídla (právnícká osoba),

Ing. Josef Neubauer, 113 Mžany, 503 15, IČ: 76655407

Ing. Lucie Pospíšilová, Ladova 1044, 500 03 Hradec Králové , IČ: 21772215

b) jméno a příjmení (fyzická osoba).

-

A.2 Seznam vstupních podkladů

a) základní informace o všech rozhodnutích nebo opatřeních souvisejících se stavbou (označení stavebního úřadu/jméno autorizovaného inspektora, datum vyhotovení a číslo jednací rozhodnutí nebo opatření), pokud se tyto doklady nedochovaly, uvést pravděpodobný rok dokončení stavby,

Doklady nejsou dochovány, dle katastru nemovitostí stavba dokončena 31.12.1980.

- b) základní informace o dokumentaci, projektové dokumentaci nebo jiné technické dokumentaci (identifikace, datum vydání, identifikační údaje o zhotoviteli dokumentace), pokud se dochovala,**

Doklady nejsou dochovány, dle katastru nemovitostí stavba dokončena 31.12.1980.

- c) další podklady.**

- Katastrální mapa
- Digitální technická mapa královéhradeckého kraje
- Vizuální prohlídka objektů + zaměření

B Souhrnná technická zpráva

- a) **Údaje o ochraně území podle jiných právních předpisů (památková rezervace, památková zóna, zvláště chráněné území, záplavové území apod.).**

Nejsou evidovány žádné způsoby ochrany.

- b) **účel užívání stavby,**

Objekt č.p. 339/23 slouží jako rodinný dům součástí pozemku je i sklad napojený na RD, na sklad napojená garáž a na garáž napojený letní latán.

- 1) **trvalá nebo dočasná stavba,**

Trvalá stavba.

- 2) **údaje o ochraně stavby podle jiných právních předpisů¹⁾ (kulturní památka apod.),**

Stavba se nenachází v památkové rezervaci, ani v památkové zóně. Pozemek se nenachází v oblasti chráněného ložiskového území, ani v poddolovaném území.

- 3) **kapacity stavby (zastavěná plocha, obestavěný prostor, užitná plocha, počet funkčních jednotek a jejich velikosti, počet uživatelů / pracovníků apod.),**

Zastavěná plocha objektu RD (dle katastru)	62 m ²
Zastavěná plocha objektu RD (naměřená)	92,21 m ²
Obestavěný prostor objektu RD	512,75 m ³
Užitná plocha objektu RD	104,88 m ²
Počet bytových jednotek	1
Počet uživatelů rodinného domu	4
Zastavěná plocha objektu skladu, garáže, letního altánu	16,71+17,71+15,37 m ²
Obestavěný prostor skladu, garáže, letního altánu	40,43+42,86+32,28 m ³

- 4) **základní bilance stavby (potřeby a spotřeby médií a hmot, hospodaření s dešťovou vodou, celkové produkované množství a druhy odpadů a emisí apod.).**

Objekt je připojen na vodovodní řad obce.

Objekt je připojen na kanalizační řad obce.

Objekt je připojen na plynovod. (GASNET)

Likvidace dešťových vod řešena vsakováním na pozemku stavebníka.

Objekt připojen na elektro nízkého napětí. (ČEZ DISTRIBUCE)

Objekt má přípojku metalického kabelu (CETIN)

c) Celkový popis stavby (technický popis stavby a jejího technického zařízení),

Jedná se o pasport stavby rodinného domu a zázemí RD – sklad, garáž, letní altán, zpracovaný z důvodu nedochování původní stavební dokumentace.

Nosný konstrukční systém rodinného domu je zděný. Přesné materiálové provedení obvodových a vnitřních nosných stěn nebylo ověřeno sondou. Lze předpokládat, že se jedná o zdivo z plných pálených cihel. Vodorovné nosné konstrukce nebyly sondou ověřeny, a jejich přesné provedení proto nelze jednoznačně určit.

Dispozičně je objekt řešen jako standardní jednogenerační rodinný dům. V přízemí se nachází obývací pokoj, kuchyně, koupelna, WC, technická místnost, vstupní hala a zádveří. V podkroví se nachází chodba, tři obytné pokoje. Rodinný dům má rovněž jedno podzemní podlaží (plošně pod schodištěm), ve kterém je umístěna vodárna se skladem. Hlavní vstup do objektu je situován na západní straně zastřešen přístřeškem.

Objekt rodinného domu je vytápěn otopnými tělesy napojenými na plynový kotel umístěný v technické místnosti. Dům je napojen na vlastní vodovodní a kanalizační přípojku.

Fasáda rodinného domu je tvořena štukovou omítkou barvy šedé/béžové/bílé – fasáda vykazuje plošnou barevnou nejednoznačnost a skvrnitost. Střešní krytina je tvořena plechovou krytinou, pravděpodobně z pozinkovaného plechu. Okna a dveře jsou profily plastové s izolačními dvojskly, rám zevnějšku má barvu hnědou.

Venkovní zázemí RD připojené k rodinnému domu je tvořeno skladovou částí připojenou k technické místnosti přístupnou venkovními vraty. K ní je připojená garáž s garážovými vraty a k ní připojená letní kuchyň/altán konstruován dřevěnou kci zakrytou plexisklem.

Fasáda u garážového stání a skladu je obdobně jako u rodinného domu, tedy štukovou omítkou ve světle šedém odstínu. Střešní krytina je tvořena asfaltovou lepenkou červené barvy. Okno ve skladu je dřevěné s jednoduchým zasklením, dveře do skladu jsou plechové. Garážové dveře jsou plastové stejné barvy jako okna v RD hnědé.

d) Zhodnocení stávajícího stavebně technického stavu,

Rodinný dům:

Základové konstrukce – základové pásy a patky – velikost a technický stav nezjištěno

Svislé nosné konstrukce – nebyla provedena sonda, předpoklad cihla plná pálená

Stropní konstrukce – nebyla provedena sonda, nelze určit

Střešní konstrukce – střecha sedlová se sklonem cca 15°-20° a tvořena tradičním krovem

Schodiště – betonové

Výplně otvorů – plastová okna a dveře,

Střešní krytina – plechová krytina

Vnitřní omítky – jádrové, hladké + malba

Venkovní omítky – fasáda – venkovní štuková omítka

Klempířské prvky – pozinkované okapy, svody a parapety

Podlahy – není známo, povrch koberce a dlažba

Vytápění – klasické radiátory napojeny na plynový kotel

e) Napojení na dopravní a technickou infrastrukturu,

Dopravní řešení a napojení na komunikaci je stávající. Lokalita je obsluhována místní komunikací prostřednictvím samostatného sjezdu na pozemku stavebníka.

Objekt je napojen na stávající přípojky inž. sítí. Nedochází k výstavbě nových přípojek. Objekt č.p. 339/23 je napojen na elektro NN, veřejný vodovod, kanalizační síť a plynovod. Likvidace dešťových vod je provedena vsakováním na pozemku stavebníka.

f) ochranná a bezpečnostní pásma,

Nenachází se zde ochranná a bezpečnostní pásma

g) Vliv stavby na životní prostředí a ochrana zvláštních zájmů.

Ovzduší: Daný záměr se nedotýká zájmů ochrany ovzduší.

Hluk: Bez požadavku. Objekt neobsahuje žádná technologická zařízení, která by emitovala nepříznivé účinky hluku na nejbližší obytnou zástavbu.

Voda: Bez zvláštního vlivu. V průběhu užívání objektu je postupováno v souladu se zákonem č. 254/2001 Sb., o vodách a o změně některých zákonů (vodní zákon).

Odpady: Odpad, který vznikne při užívání stavby, bude odvážen v rámci svozu komunálního odpadu. Pro zvýšení procenta recyklace odpadů doporučuji umístit v blízkosti nádoby na tříděný odpad.


Půda: Bez zvláštního vlivu. V zájmové lokalitě nejsou evidovány žádné ekologické zátěže ani žádná ložiska nerostných surovin ani dobývací prostor.

Stávající stavby nemají významný vliv na přírodu a krajinu, na soustavu chráněných území Natura 2000 či jiné chráněné vazby v krajině (ochranné památné stromy, rostliny, živočichové apod.).

Ing. Lucie Pospíšilová



červen 2026

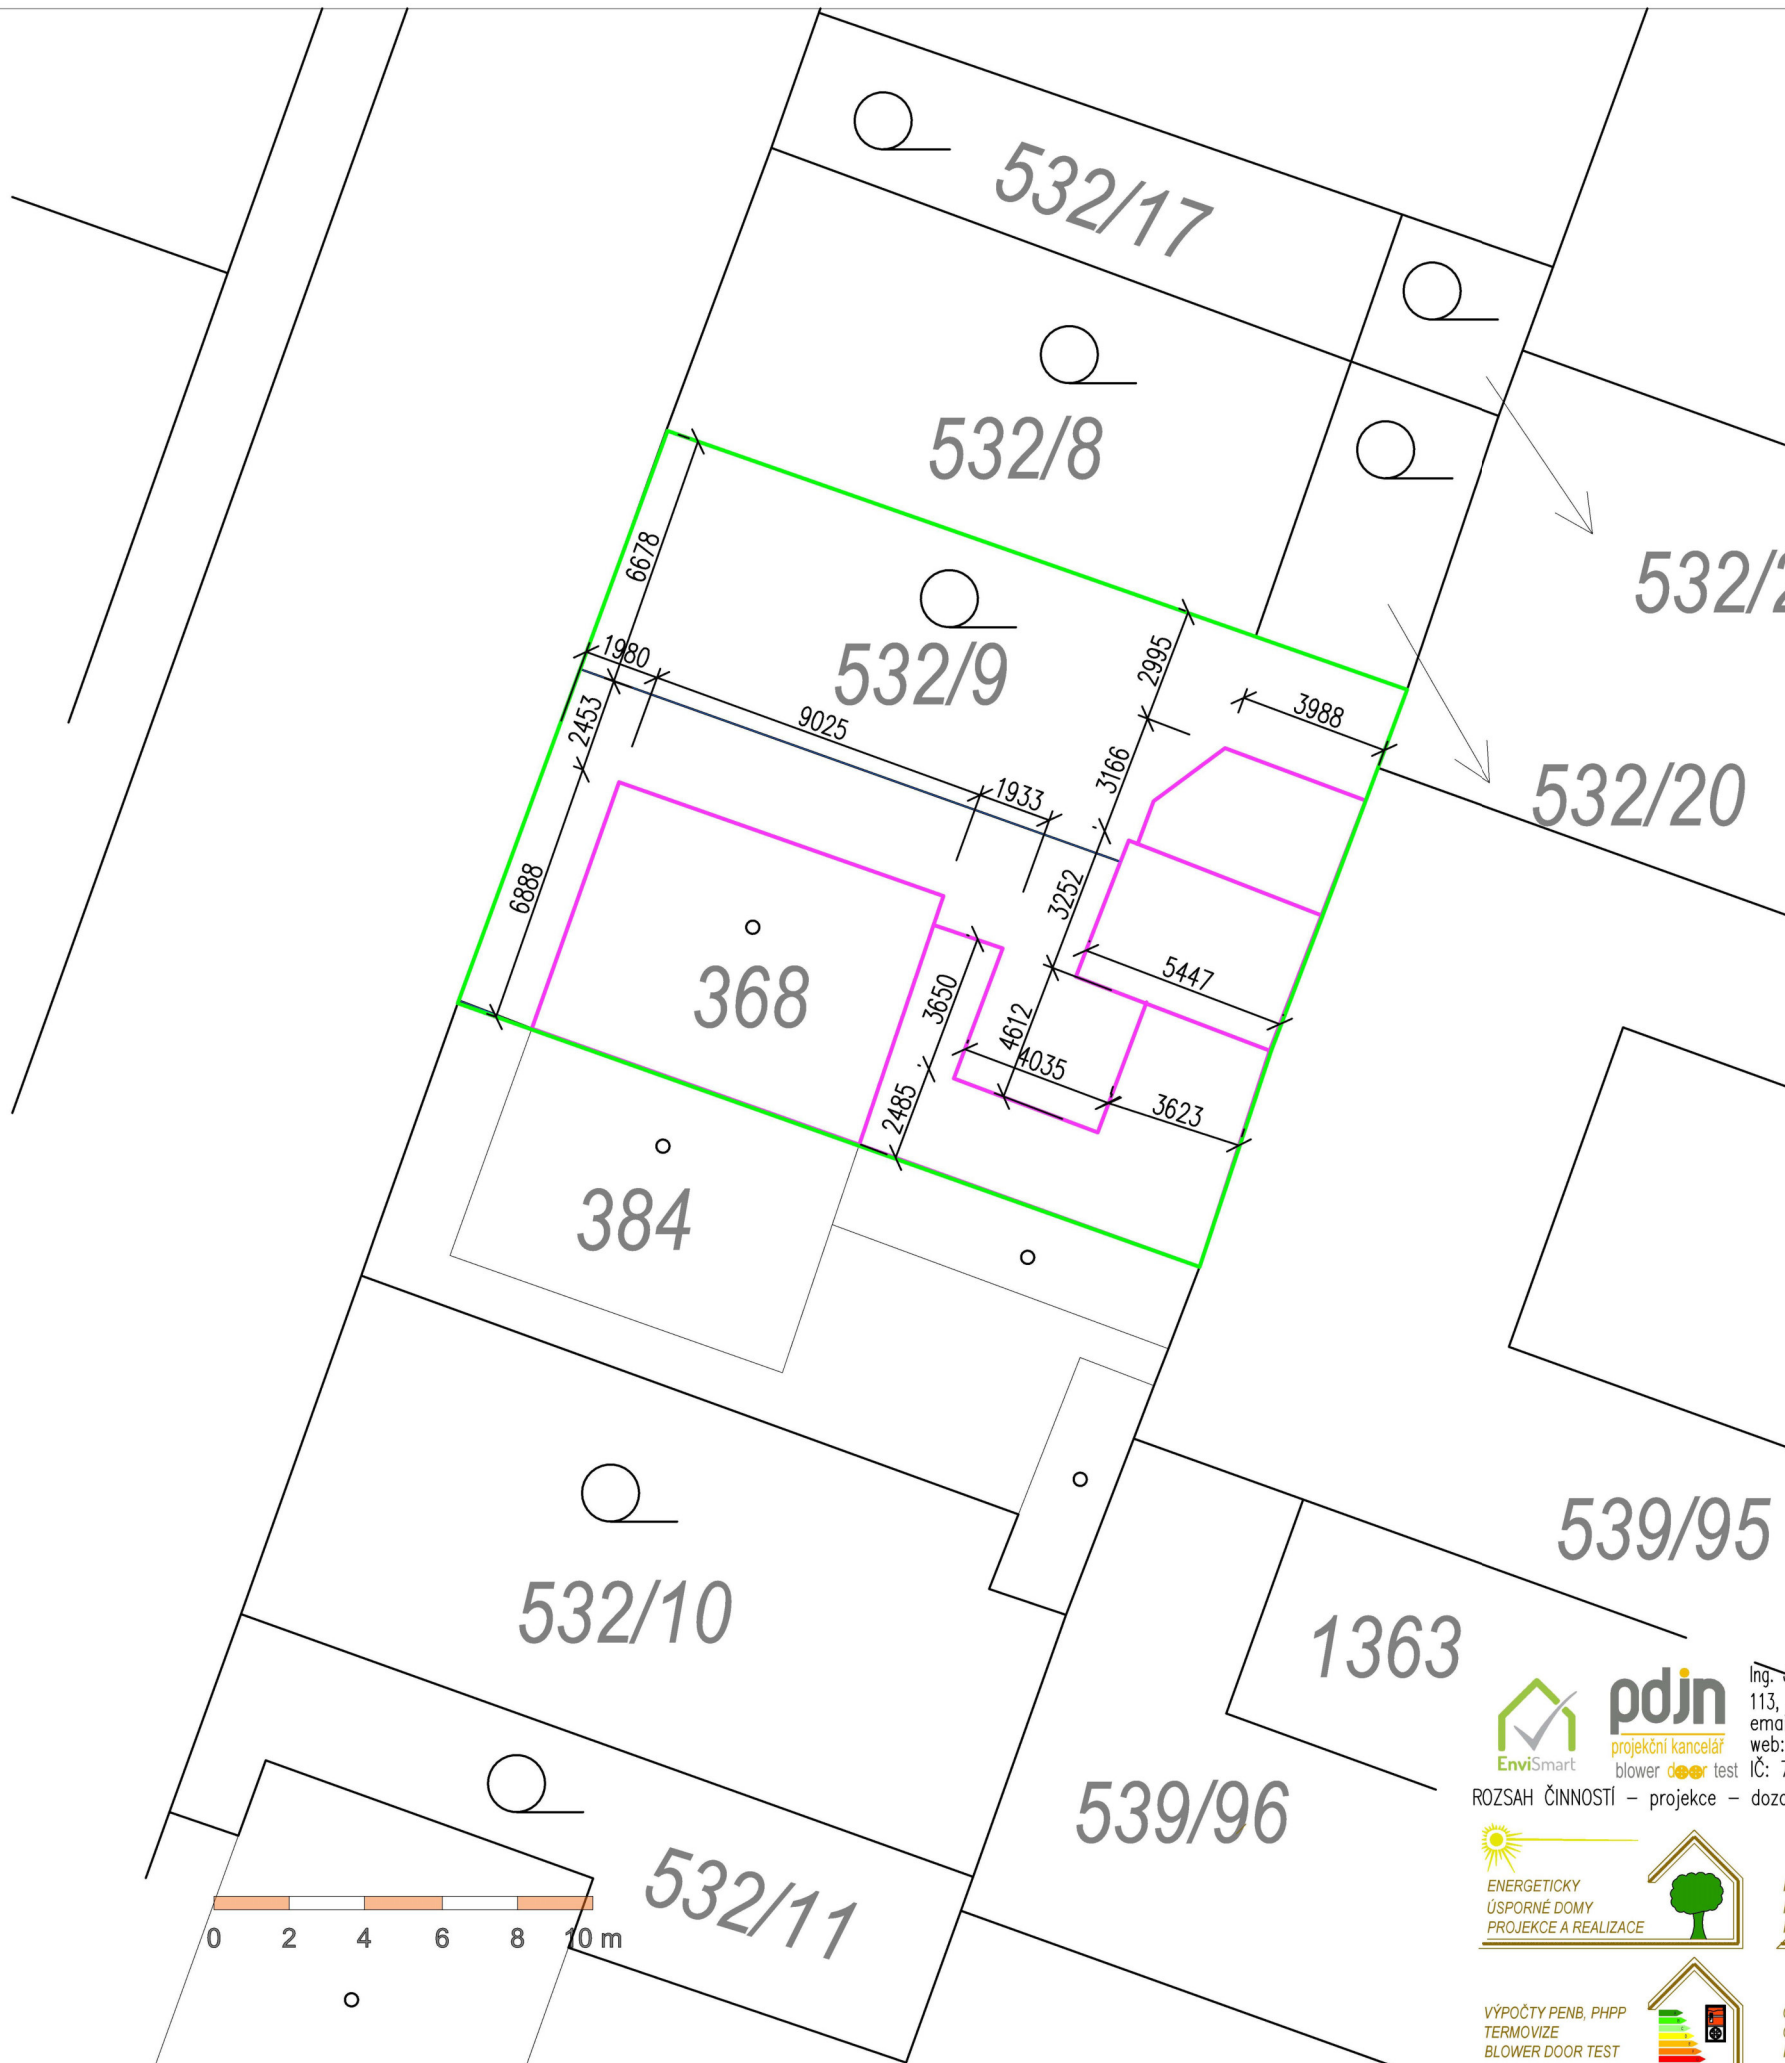

LEGENDA ČAR:


-  ZÁJMOVÝ OBJEKT
-  ZÁJMOVÁ PARCELA

 
Ing. Josef Neubauer
113, 503 15 MŽANY
email: j.dws@seznam.cz
web: www.projektydomy.cz
IČ: 766 554 07
ROZSAH ČINNOSTÍ – projekce – dozory – realizace



AUTOR NÁVRHU		+239m n.m. Bpv = 0,000 = 1NP		PARÉ Č.	
	 projektční kancelář blower door test	PROJEKTANT DSP			
		VYPRACOVAL			
		Ing. Lucie Pospíšilová	ZODPOVĚDNÝ PROJEKTANT		
			Ing. Josef Neubauer		
		ČKAIT 0602816			
KRAJ: Královéhradecký	Obec úřad: Hradec Králové	Katastrální území: Svobodné Dvory [761125]; LV: 12163		FORMÁT	2xA4
STAVEBNÍK: Kaplanová Jitka, Staré Nechanice 122, 50315 Nechanice Lejsek Pavel, Školská 320, 50302 Předměstí nad Labem Lejsek Tomáš, č. p. 653, 50343 Černilov				MĚŘÍTKO	1:200
				ÚČEL	PASPORT
AKCE :	PASPORT RODINNÉHO DOMU Pálenická 339/23, 503 11 Hradec Králové – Svobodné Dvory			DATUM	06/2026
				REVIZE	–
ČÁST: C – SITUAČNÍ VÝKRESY				Č.VÝKR.	
OBSAH : KATASTRÁLNÍ SITUAČNÍ VÝKRES				C.2	

PŮDORYS 1PP

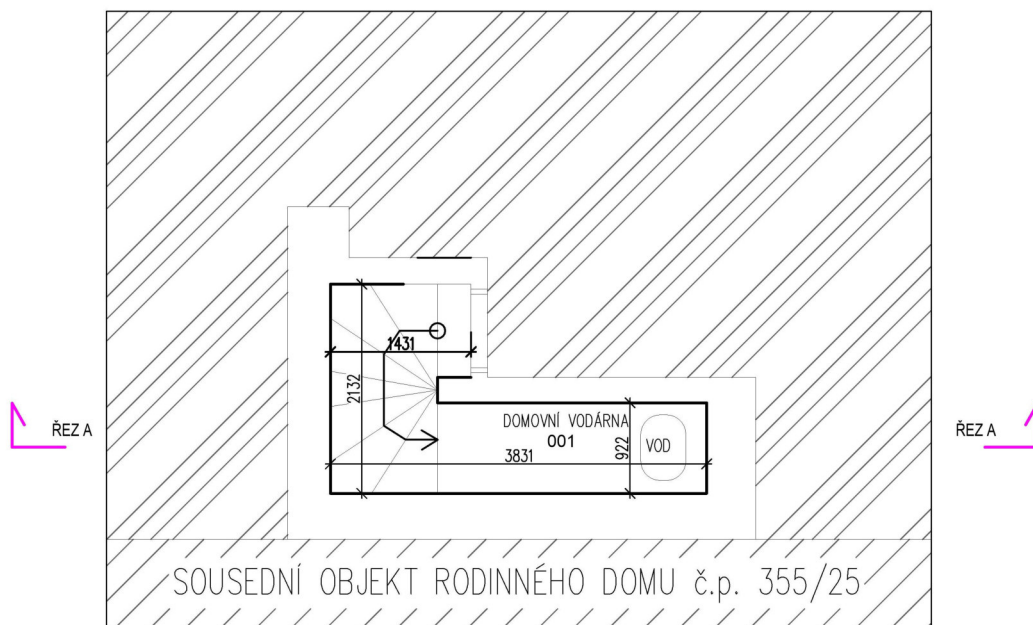

LEGENDA MÍSTNOSTÍ

ČÍSLO MÍSTN.	ÚČEL MÍSTNOSTI	PLOCHA m ²
001	SKLEP	2,52

LEGENDA MATERIÁLŮ

OBVODOVÉ ZDIVO TL. DLE VÝKRESU
PŘEDPOKLAD: CIHLA PLNÁ PÁLENÁ
SONDA NEBYLA PROVEDENA

VNITŘNÍ ZDIVO TL. DLE VÝKRESU
PŘEDPOKLAD: CIHLA PLNÁ PÁLENÁ
SONDA NEBYLA PROVEDENA



pdjn
projektční kancelář
blower door test

Ing. Josef Neubauer
113, 503 15 MŽANY
email: j.dws@seznam.cz
web: www.projektydomy.cz
IČ: 766 554 07

ROZSAH ČINNOSTÍ – projekce – dozory – realizace




ENERGETICKY
ÚSPORNÉ DOMY
PROJEKCE A REALIZACE



POŽÁRNÍ OCHRANA
KONSTRUKCE A STAVBY
PROJEKCE A REALIZACE



ODVLHČOVÁNÍ A
OBNOVA STAVEB
PROJEKCE A REALIZACE

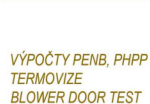

VÝPOČTY PENB, PHPP
TERMOMIZACE
BLOWER DOOR TEST



AUTOR NÁVRHU



+239m n.m. B_{pv} = 0,000 = 1NP

PROJEKTANT DSP

Josef Neubauer

PARÉ Č.

VYPRACOVAL

ZODPOVĚDNÝ PROJEKTANT

Ing. Lucie Pospíšilová

Ing. Josef Neubauer

ČKAIT 0602816

KRAJ: Královéhradecký Obec úřad: Hradec Králové

Katastrální území: Svobodné Dvory [761125]; LV: 12163

FORMÁT

A4

STAVEBNÍK: Kaplanová Jitka, Staré Nechanice 122, 50315 Nechanice
Lejsek Pavel, Školská 320, 50302 Předměřice nad Labem
Lejsek Tomáš, č. p. 653, 50343 Černilov

MĚŘÍTKO

1:75

ÚČEL

PASPORT

AKCE : PASPORT RODINNÉHO DOMU Pálenická 339/23,
503 11 Hradec Králové – Svobodné Dvory

DATUM

06/2026

REVIZE

–


ČÁST: D.1.1 – ARCHITEKTONICKO – STAVEBNÍ ŘEŠENÍ

OBSAH : PŮVODNÍ STAV – PŮDORYS 1PP

Č.VÝKR.

D.1.1.1

PŪDORYS 1NP

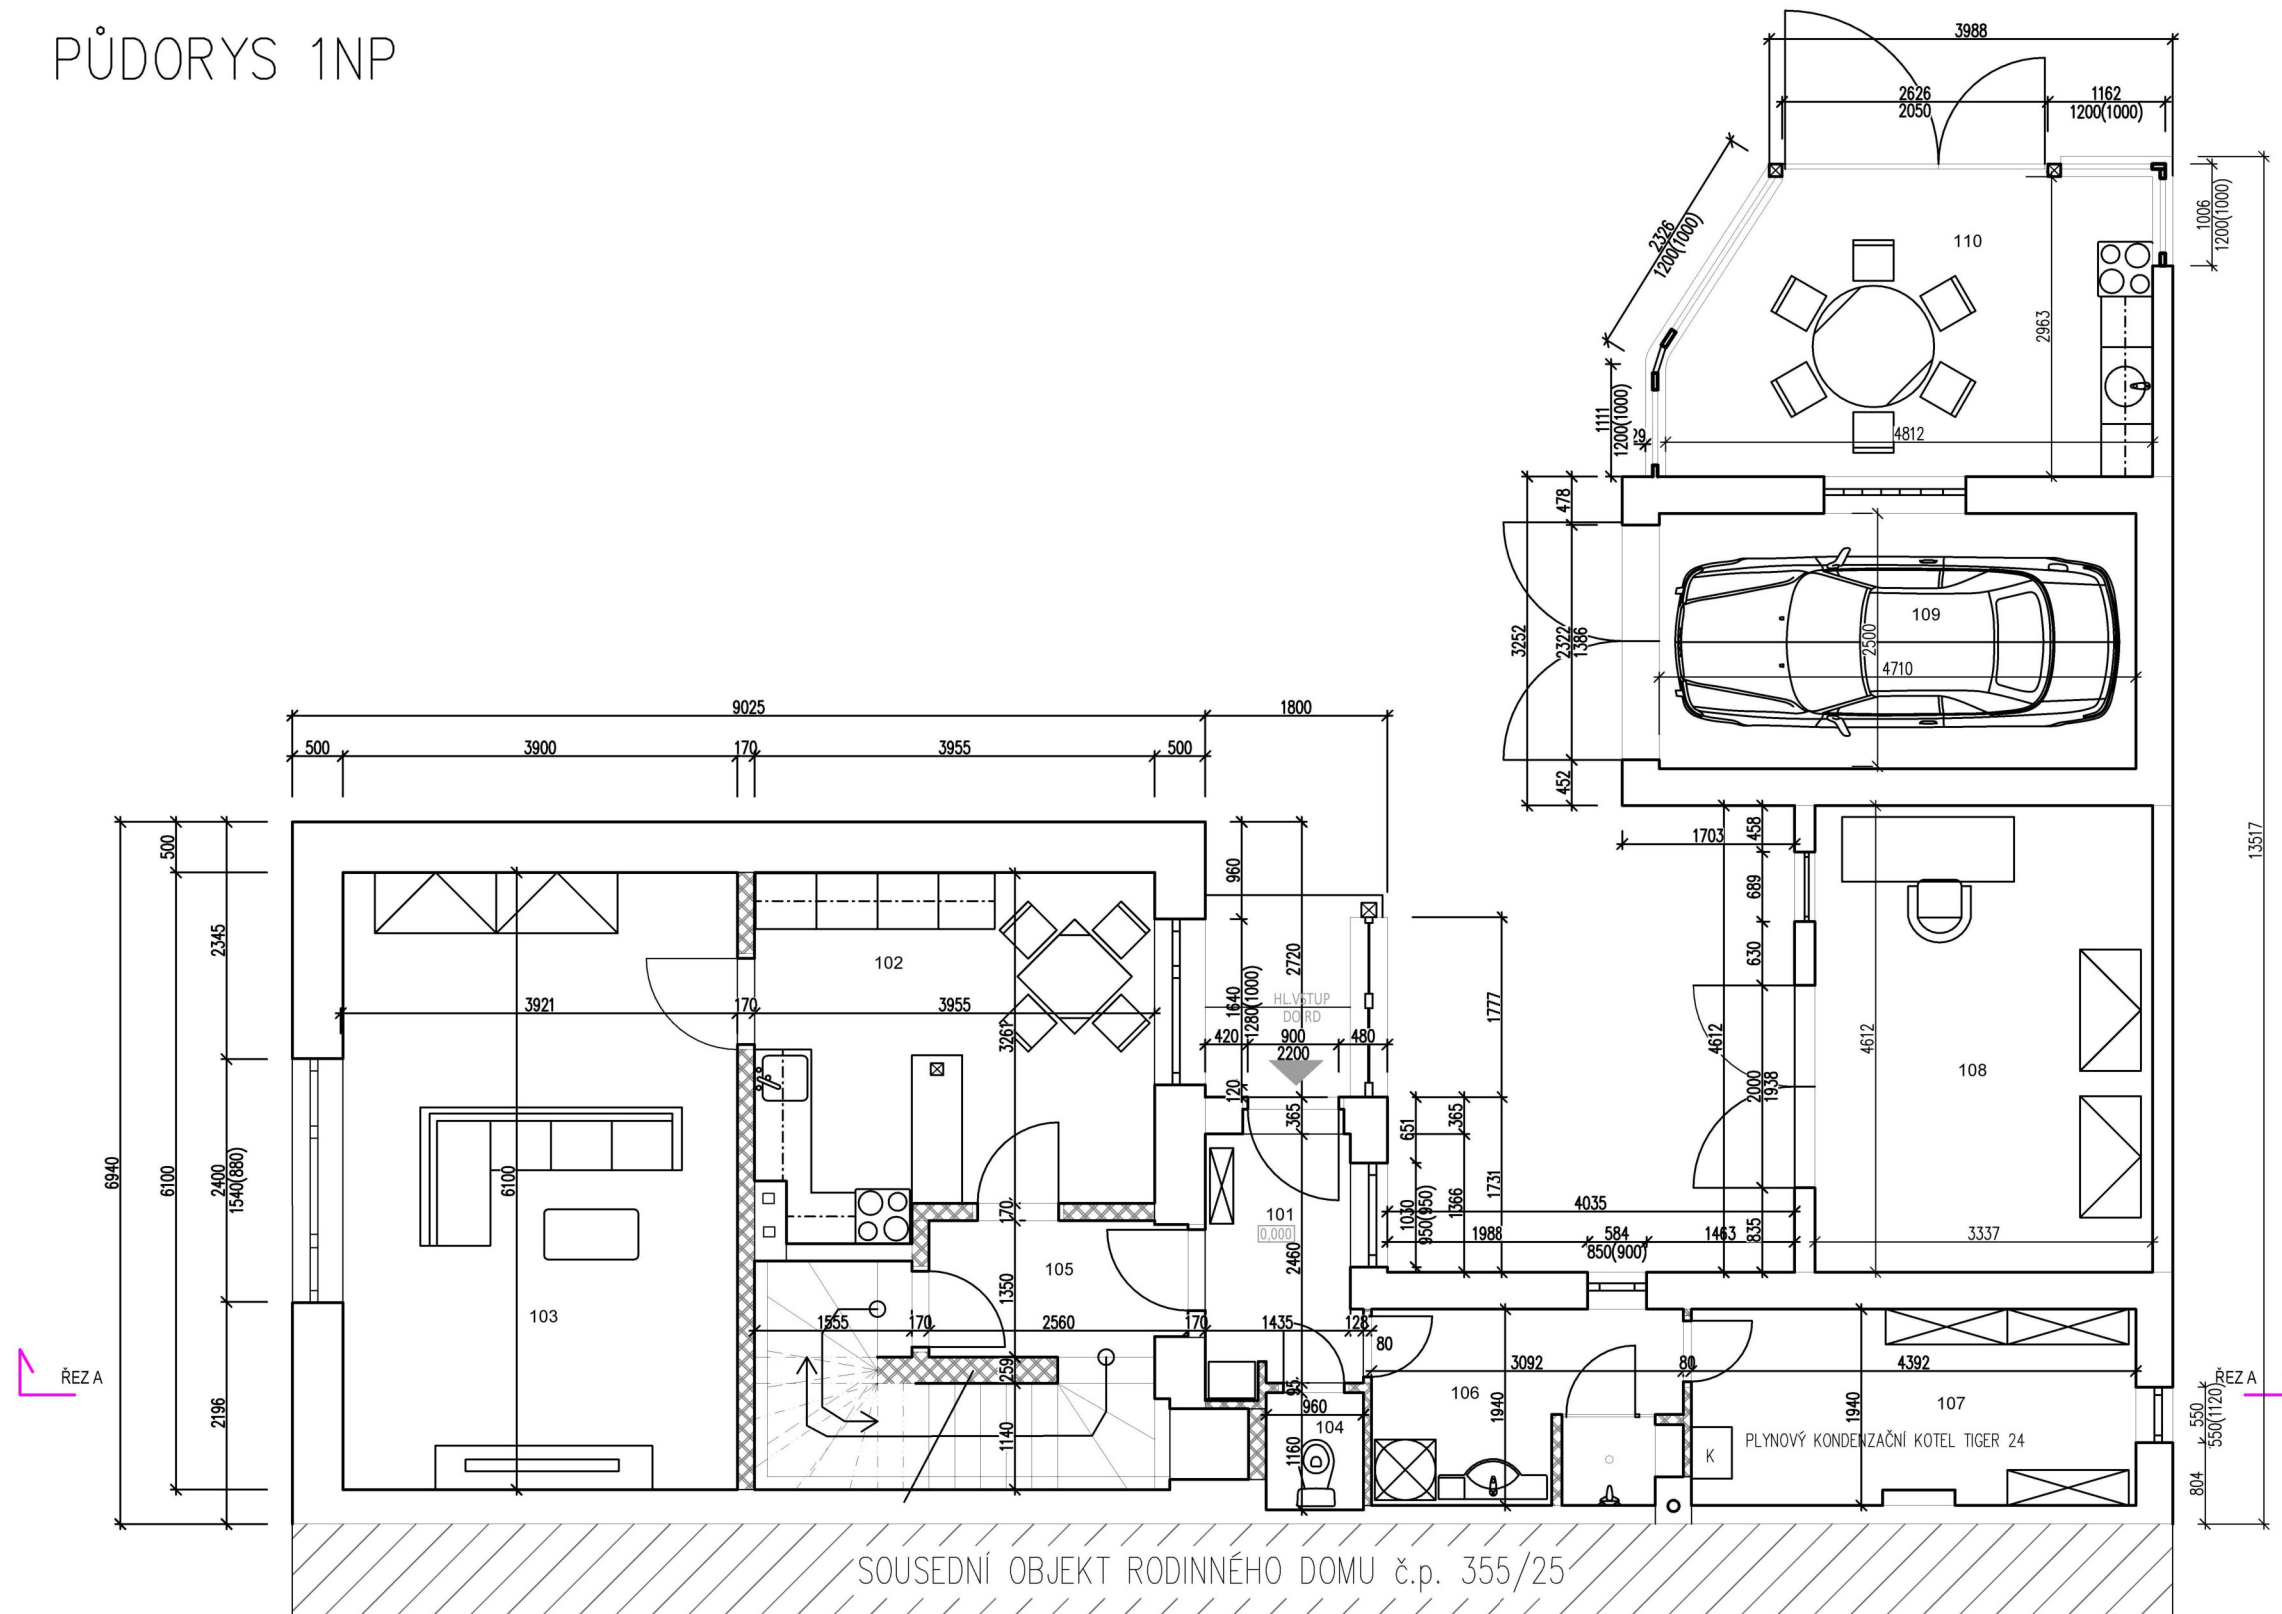

LEGENDA MÍSTNOSTÍ

ČÍSLO MÍSTN.	ÚČEL MÍSTNOSTI	PLOCHA m ²
101	ZÁDVEŘÍ	3,69
102	KUCHYŇ	13,35
103	OBÝVACÍ POKOJ	23,92
104	WC	1,11
105	CHODBA	3,45
106	KOUPELNA	5,99
107	TECHNICKÁ MÍSTNOST	8,52
108	DÍLNA	15,39
109	GARÁŽ	11,77
110	LETNÍ KUCHYŇ	13,35

100,54 m²

LEGENDA MATERIÁLU

☐ OBVODOVÉ ZDIVO TL. DLE VÝKRESU
PŘEDPOKLAD: CIHLA PLNÁ PÁLENÁ
SONDA NEBYLA PROVEDENA

 VNITŘNÍ ZDIVO TL. DLE VÝKRESU
PŘEDPOKLAD: CIHLA PLNÁ PÁLENÁ
SONDA NEBYLA PROVEDENA



SOUSEDNÍ OBJEKT RODINNÉHO DOMU č.p. 355/25

+239m n.m. Bpv = 0,000 = 1NP



Ing. Josef Neubauer
113, 503 15 MŽANY
email: j.dws@seznam.cz
web: www.projektydomy.cz
IČ: 766 554 07

ROZSAH ČINNOSTÍ – projekce – dozory – realizace



ENERGETICKY
ÚSPORNÉ DOMY
PROJEKCE A REALIZACE



POŽÁRNÍ OCHRANA
KONSTRUKCÍ A STAVEB
PROJEKCE A REALIZACE



VÝPOČTY PENB, PHPF
TERMIVIZE
BLOWER DOOR TEST



ODVLHČOVÁNÍ A
OBNOVA STAVEB
PROJEKCE A REALIZACE

TENTO DOKUMENT JE DUŠEVNÍM VLASTNICTVÍM AUTORA, MÁ POVAHU DUŠEVNÍHO TAJEMSTVÍ DLE USTANOVENÍ §17 OBCHODNÍHO ZÁKONA A NESMÍ BÝT BEZ SOUHLASU AUTORA POUŽIT, KOPIROVÁN ČI PŘEDÁN TŘETÍ OSOBĚ.



AUTOR NÁVRHU



PROJEKTANT DSP

VYPRACOVAL
Ing. Lucie Pospíšilová

REČ.


KRAJ: Královéhradecký	Obec úřad: Hradec Králové	Katastrální území: Svobodné Dvory [761125]	IV: 12163	FORMÁT	2x A4
-----------------------	---------------------------	--	-----------	--------	-------

STAVEBNÍK:	Kaplanová Jitka, Staré Nechanice 122, 50315 Nechanice Lejsek Pavel, Školská 320, 50302 Předměstí nad Labem Lejsek Tomáš, č. p. 653, 50343 Černilov	MĚŘITKO	1:75
		ÚČEL	PASPORT

AKCE : PASPORT RODINNÉHO DOMU Pálenecká 339/23, 503 11 Hradec Králové – Svobodné Dvory	DATUM	06/2026
	REVIZE	–

ČÁST:	D.1.1 – ARCHITEKTONICKO – STAVEBNÍ ŘEŠENÍ	Č.VÝKR.	
OBSAH :	PŮVODNÍ STAV – PŮDORYS 1NP	D.1.1.2	

PŮDORYS 2NP

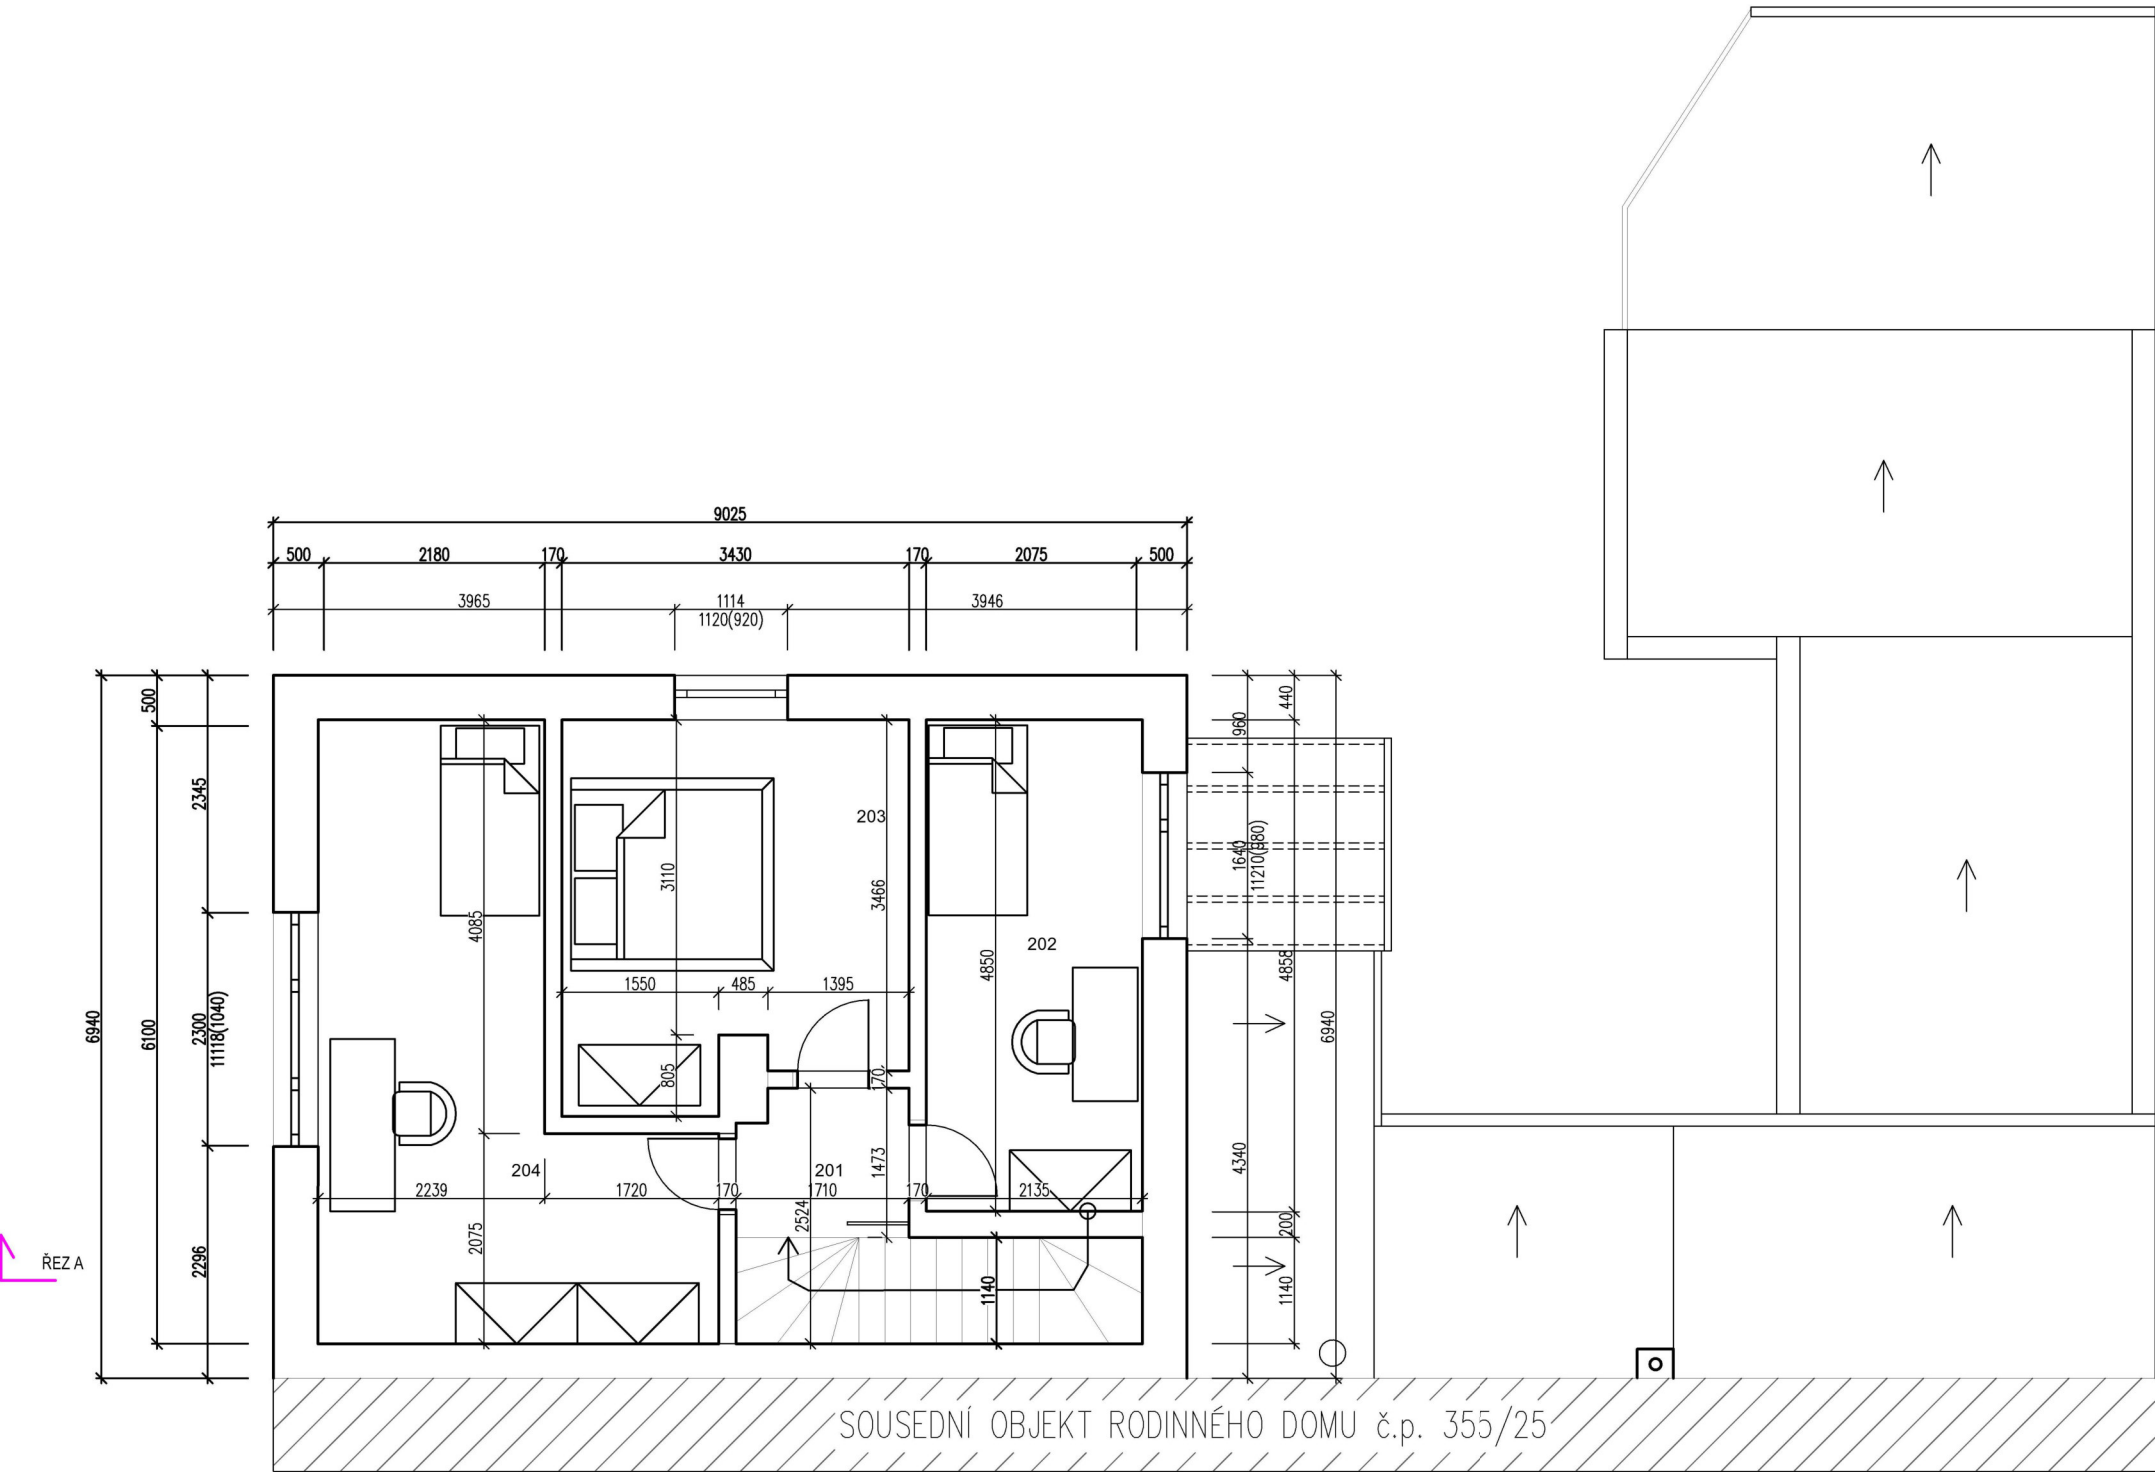

LEGENDA MÍSTNOSTÍ

ČÍSLO MÍSTN.	ÚČEL MÍSTNOSTI	PLOCHA m²
201	CHODBA	2,41
202	POKOJ	10,35
203	LOŽNICE	12,41
204	POKOJ	17,36
		42,53 m²

LEGENDA MATERIÁLU

- OBVODOVÉ ZDIVO TL. DLE VÝKRESU
PŘEDPOKLAD: CIHLA PLNÁ PÁLENÁ
SONDA NEBYLA PROVEDENA
- VNITŘNÍ ZDIVO TL. DLE VÝKRESU
PŘEDPOKLAD: CIHLA PLNÁ PÁLENÁ
SONDA NEBYLA PROVEDENA



Ing. Josef Neubauer
113, 503 15 MŽANY
email: j.dws@seznam.cz
web: www.projektydomy.cz
IČ: 766 554 07
ROZSAH ČINNOSTÍ – projekce – dozory – realizace

ENERGETICKY
ÚSPORNÉ DOMY
PROJEKCE A REALIZACE


POŽÁRNÍ OCHRANA
KONSTRUKCÍ A STAVEB
PROJEKCE A REALIZACE

VÝPOČTY PENB, PHPP
TERMOVIZE
BLOWER DOOR TEST

ODVLHČOVÁNÍ A
OBNOVA STAVEB
PROJEKCE A REALIZACE

AUTOR NÁVRHU		PROJEKTANT DSP		PARÉ Č.	
					
		VYPRACOVAL		ZODPOVĚDNÝ PROJEKTANT	
		Ing. Lucie Pospíšilová		Ing. Josef Neubauer	
				ČKAIT 0602816	
KRAJ: Královéhradecký		Obec úřad: Hradec Králové		Katastrální území: Svobodné Dvory [761125]; LV: 12163	
STAVEBNÍK:		Kaplanová Jitka, Staré Nechanice 122, 50315 Nechanice Lejsek Pavel, Školská 320, 50302 Předměřice nad Labem Lejsek Tomáš, č. p. 653, 50343 Černilov		MĚŘITKO	
AKCE :		PASPORT RODINNÉHO DOMU Pálenická 339/23, 503 11 Hradec Králové – Svobodné Dvory		ÚČEL	
				DATUM	
				REVIZE	
ČÁST:		D.1.1 – ARCHITEKTONICKO – STAVEBNÍ ŘEŠENÍ		Č.VÝKR.	
OBSAH :		PŮVODNÍ STAV – PŮDORYS 2NP		D.1.1.3	

ŘEŽ A-A

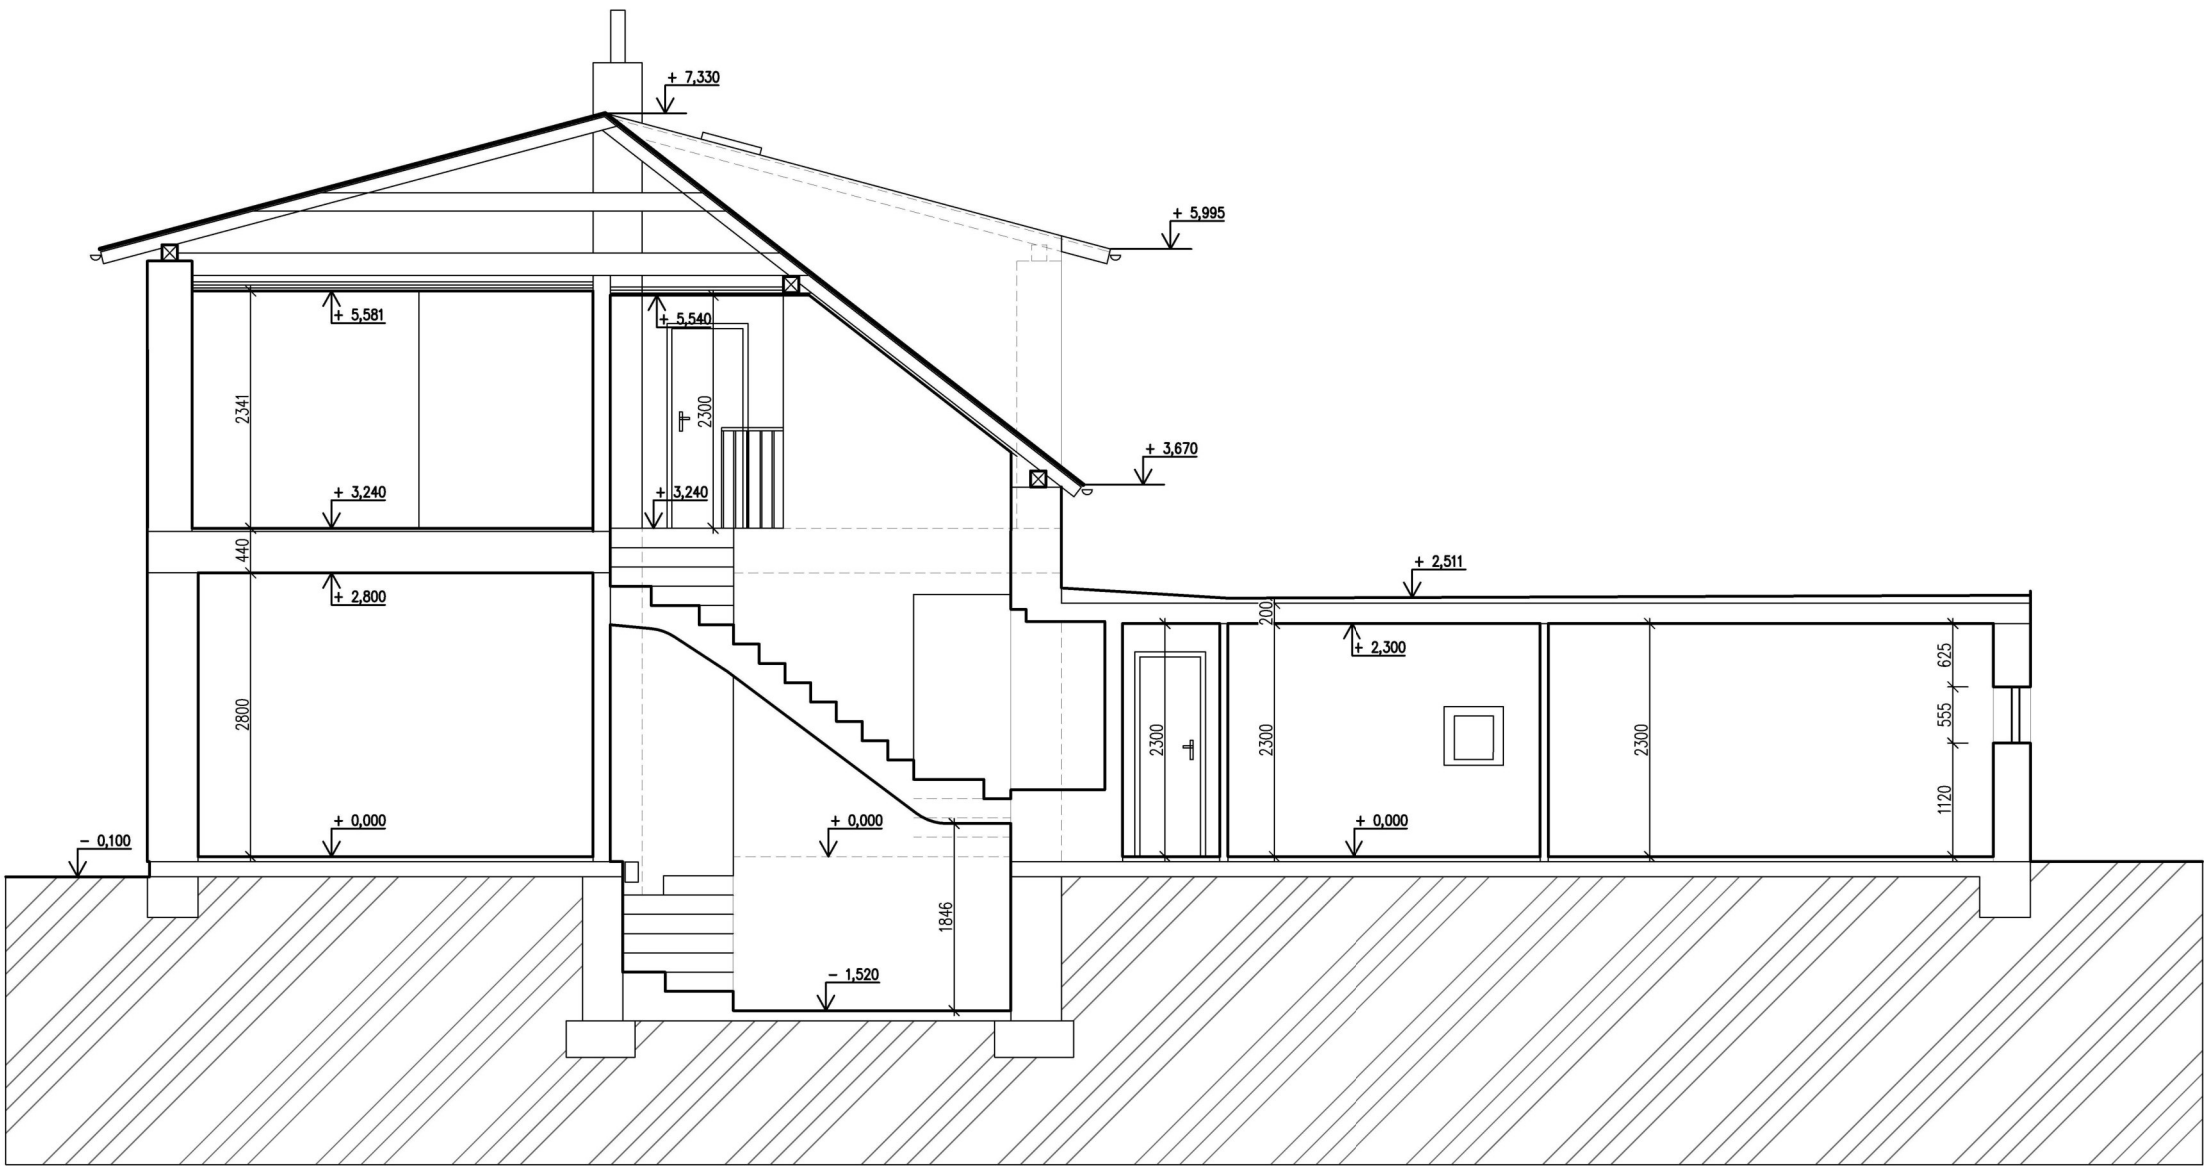

LEGENDA MATERIÁLU

- OBVODOVÉ ZDIVO TL. DLE VÝKRESU
PŘEDPOKLAD: CIHLA PLNÁ PÁLENÁ
SONDA NEBYLA PROVEDENA
- VNITŘNÍ ZDIVO TL. DLE VÝKRESU
PŘEDPOKLAD: CIHLA PLNÁ PÁLENÁ
SONDA NEBYLA PROVEDENA

EnvSmart

pdjn

projektční kancelář
blower door test

Ing. Josef Neubauer
113, 503 15 MŽANY
email: j.dws@seznam.cz
web: www.projektydomy.cz
IČ: 766 554 07

ROZSAH ČINNOSTÍ – projekce – dozory – realizace

ENERGETICKY
ÚSPORNÉ DOMY
PROJEKCE A REALIZACE

POŽÁRNÍ OCHRANA
KONSTRUKCÍ A STAVEB
PROJEKCE A REALIZACE


VÝPOČTY PENB, PHPP
TERMOVIZE
BLOWER DOOR TEST

ODVLHČOVÁNÍ A
OBNOVA STAVEB
PROJEKCE A REALIZACE


AUTOR NÁVRHU		+239m n.m. Bpv = 0,000 = 1NP		
EnvSmart	pdjn projektční kancelář blower door test	PROJEKTANT DSP	PARÉ Č.	
		VYPRACOVAL		
		ZODPOVĚDNÝ PROJEKTANT		
KRAJ: Královéhradecký		Obec úřad: Hradec Králové	FORMÁT 2xA4	
STAVEBNÍK: Kaplanová Jitka, Staré Nechanice 122, 50315 Nechanice		Katastrální území: Svobodné Dvory [761125]; LV: 12163		
AKCE : PASPORT RODINNÉHO DOMU Pálenecká 339/23, 503 11 Hradec Králové – Svobodné Dvory		MĚŘÍTKO 1:75		
ČÁST: D.1.1 – ARCHITEKTONICKO – STAVEBNÍ ŘEŠENÍ		ÚČEL PASPORT	Č.VÝKR. D.1.1.4	
OBSAH : PŮVODNÍ STAV – ŘEZ A-A		DATUM 06/2026		
		REVIZE –		

TENTO DOKUMENT JE DUŠEVNÍM VLASTNICTVÍM AUTORA, MÁ POVAHU DUŠEVNÍHO TAJEMSTVÍ DLE USTANOVENÍ §17 OBCHODNÍHO ZÁKONA A NESMÍ BÝT BEZ SOUHLASU AUTORA POUŽIT, KOPIROVÁN ČI PŘEDÁN TŘETÍ OSOBĚ

POHLED ZÁPADNÍ

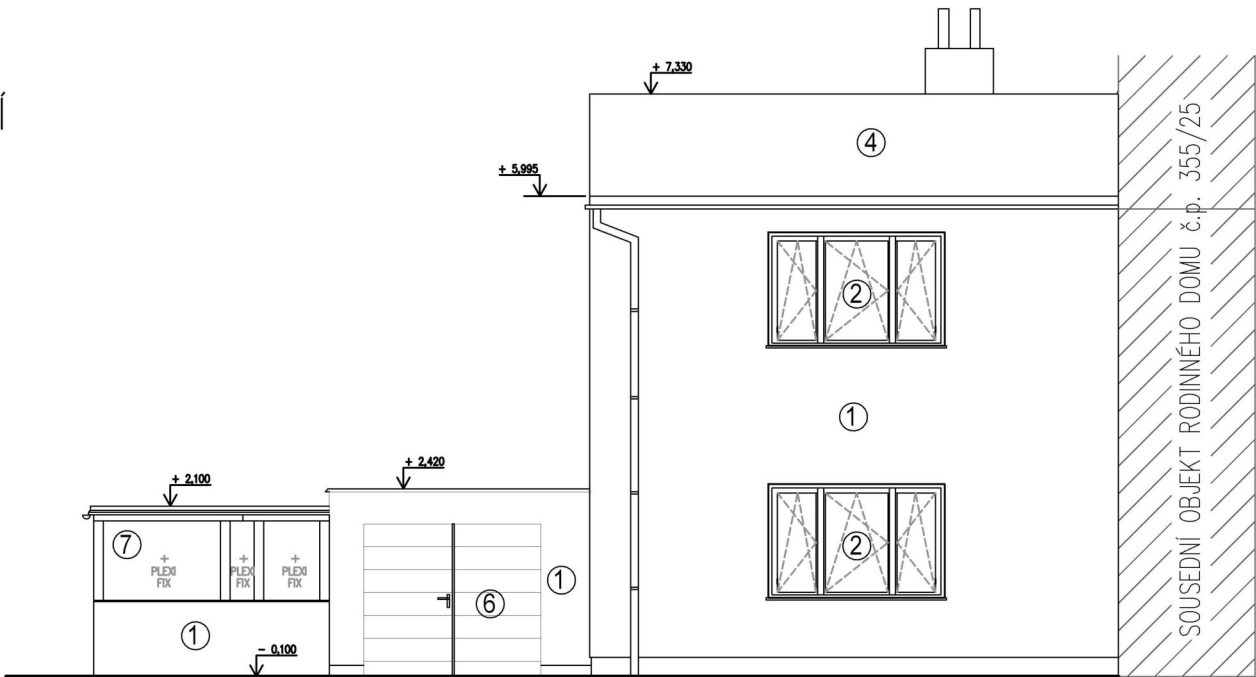

POHLED SEVERNÍ

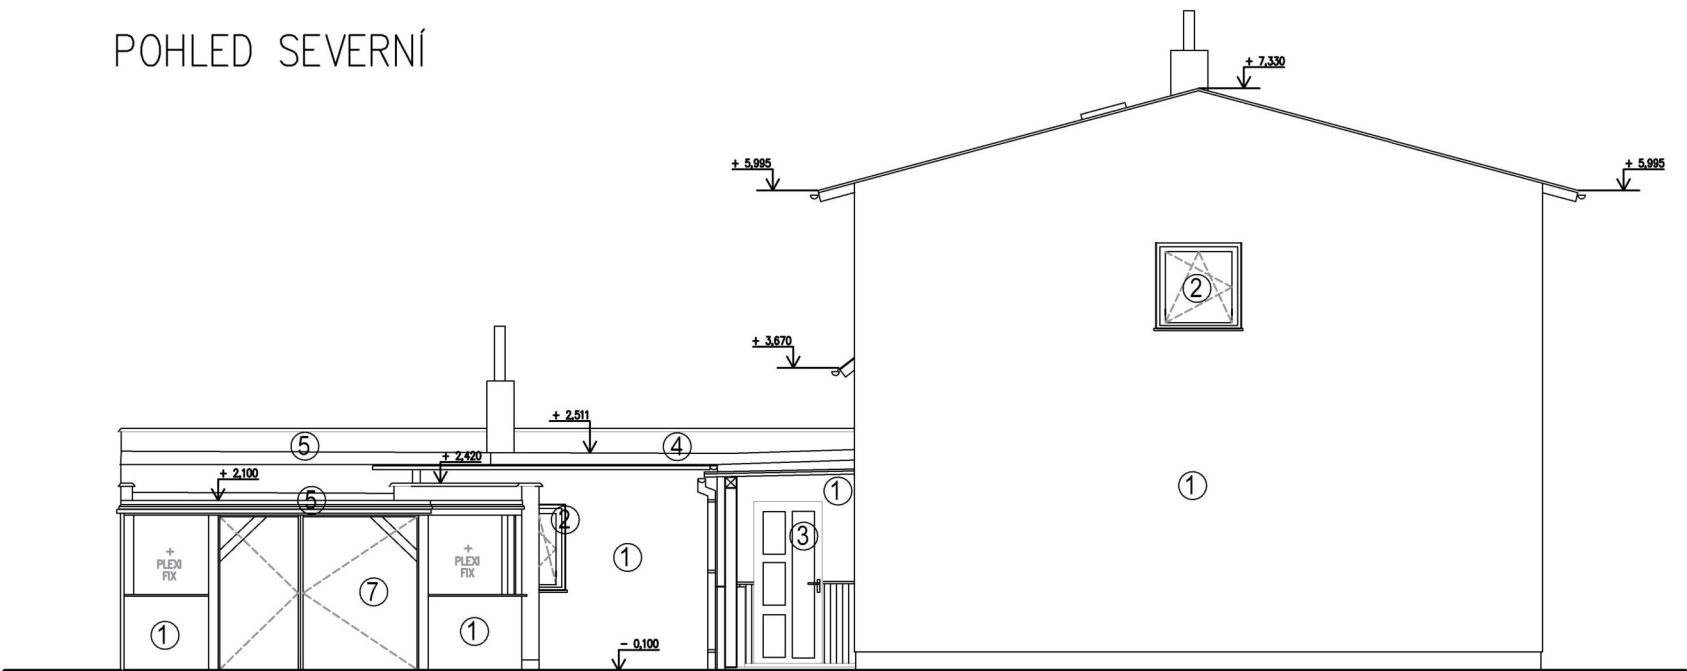

LEGENDA POVRCHŮ

- ① STÁVAJÍCÍ OMÍTKA - SVĚTLÉ ŠEDÝ ODSTÍN
- ② STÁVAJÍCÍ OKENNÍ VÝPLNĚ - HNĚDÝ ODSTÍN
- ③ STÁVAJÍCÍ VCHODOVÉ DVEŘE - HNĚDÝ ODSTÍN
- ④ STÁVAJÍCÍ PLECHOVÁ KRYTINA - STŘÍBRNÝ ODSTÍN
- ⑤ STÁVAJÍCÍ ASFALTOVÁ KRYTINA - ČERVENÝ ODSTÍN
- ⑥ STÁVAJÍCÍ GARÁŽOVÉ DVEŘE - HNĚDÝ ODSTÍN
- ⑦ STÁVAJÍCÍ LETNÍ ALTÁN - KŘEVĚNÁ KCE + LEXI SKLO



EnviSmart



pdjn
projekční kancelář
blower door test

Ing. Josef Neubauer
113, 503 15 MŽANY
email: j.dws@seznam.cz
web: www.projektydomy.cz
IČ: 766 554 07

ROZSAH ČINNOSTÍ – projekce – dozory – realizace



ENERGETICKY
ÚSPORNÉ DOMY
PROJEKCE A REALIZACE



POŽÁRNÍ OCHRANA
KONSTRUKCE A STAVEB
PROJEKCE A REALIZACE



VÝPOČTY PENB, PHPP
TERMOVIZE
BLOWER DOOR TEST



ODVLHČOVÁNÍ A
OBNOVA STAVEB
PROJEKCE A REALIZACE

+239m n.m. Bpv = 0,000 = 1NP						
AUTOR NÁVRHU		PROJEKTANT DSP	PARÉ Č.			
						
		VYPRACOVAL	ZODPOVĚDNÝ PROJEKTANT			
		Ing. Lucie Pospíšilová	Ing. Josef Neubauer			
			ČKAIT 0602816			
KRAJ: Královéhradecký		Obec úřad: Hradec Králové		Katastrální území: Svobodné Dvory [761125]; LV: 12163	FORMÁT	2xA4
STAVEBNÍK:		Kaplanová Jitka, Staré Nechanice 122, 50315 Nechanice Lejsek Pavel, Školská 320, 50302 Předměřice nad Labem Lejsek Tomáš, č. p. 653, 50343 Černilov			MĚŘÍTKO	1:100
AKCE :		PASPORT RODINNÉHO DOMU Pálenická 339/23, 503 11 Hradec Králové – Svobodné Dvory			ÚČEL	PASPORT
					DATUM	06/2026
					REVIZE	–
ČÁST:		D.1.1 – ARCHITEKTONICKO – STAVEBNÍ ŘEŠENÍ			Č.VÝKR.	
OBSAH :		POHLEDY			D.1.1.5	