


PŮDORYS 1NP

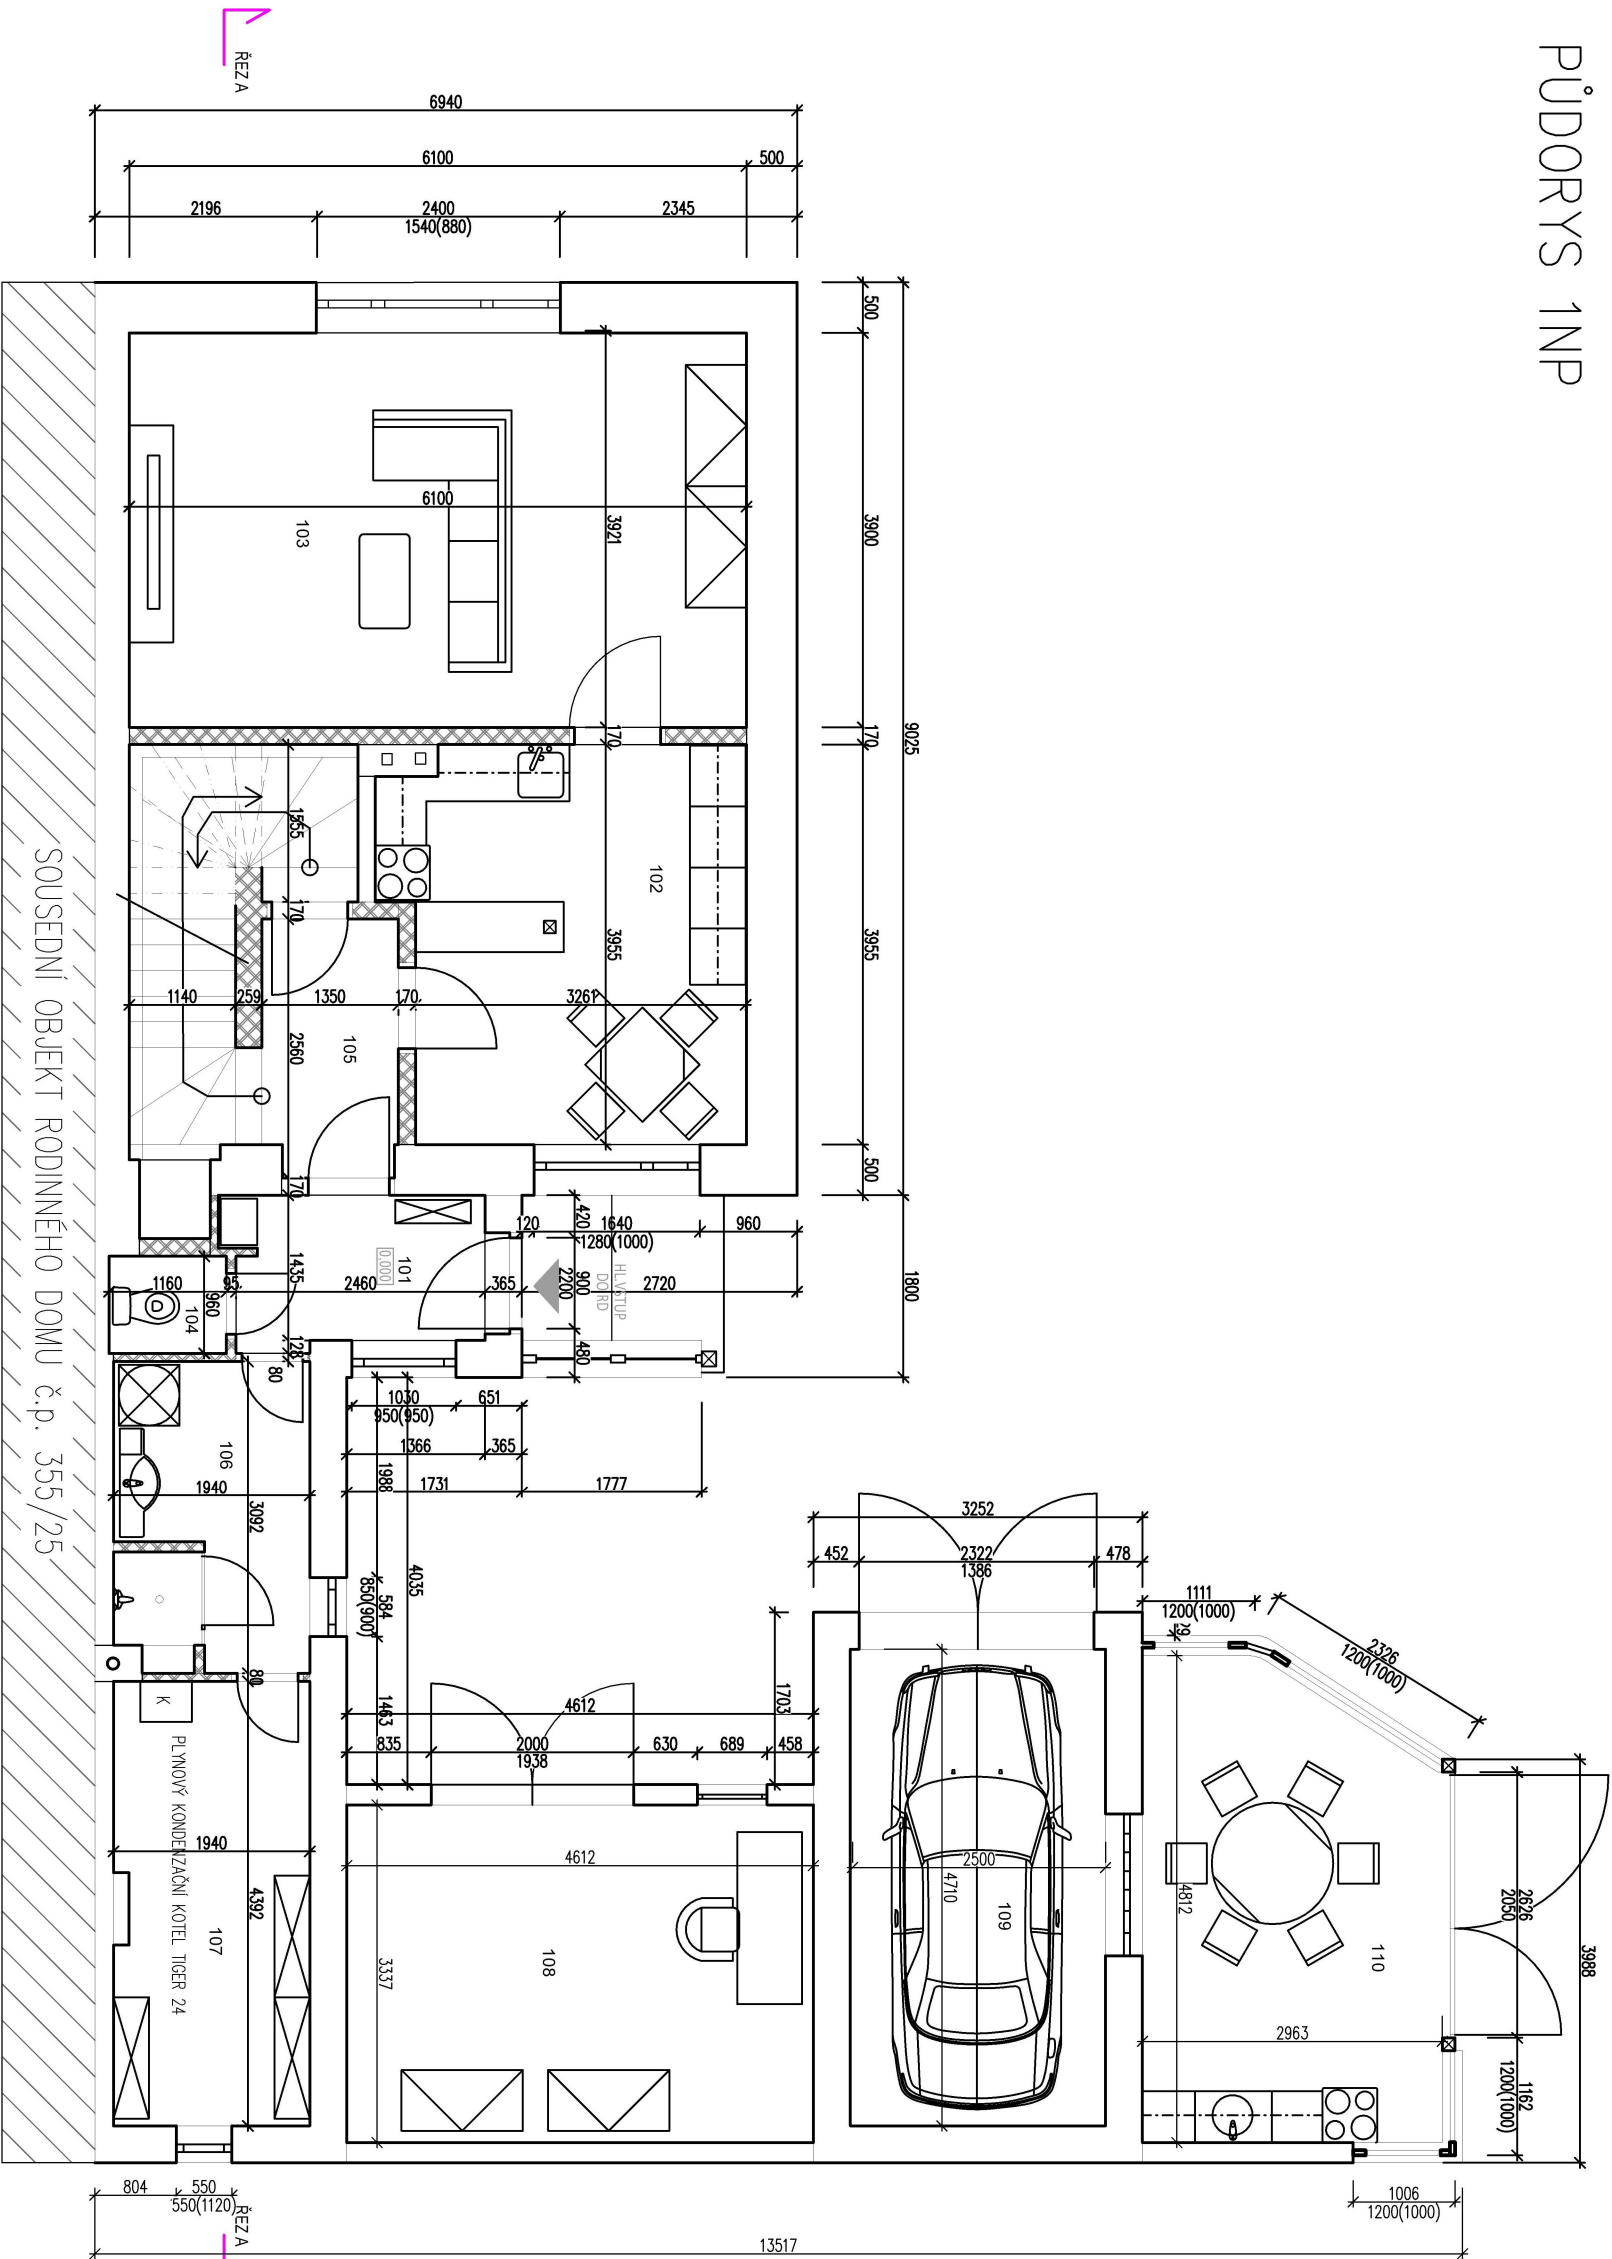

LEGENDA MÍSTNOSTI		
ČÍSLO MÍSTN.	ÚČEL MÍSTNOSTI	PLOCHA m²
101	ZÁVĚRÍ	3,69
102	KUCHŇ	13,35
103	OBYVACÍ POKOJ	23,92
104	WC	1,11
105	CHODBA	3,45
106	KOUPELNA	5,99
107	TECHNICKÁ MÍSTNOST	8,52
108	DÍLNA	15,39
109	GARÁŽ	11,77
110	LETNÍ KUCHŇ	13,35

100,54 m²


LEGENDA MATERIÁLU

- OBVODOVÉ ŽDINO TL. DLE VÝKRESU
- PŘEDPOKLAD: CHILA PLINÁ PALENA
- SONDA NEBYLA PROVEDENA
- VNITŘNÍ ŽDIVO TL. DLE VÝKRESU
- VÝPŘÍKLAD: CHILA PLINÁ PALENA
- SONDA NEBYLA PROVEDENA



Ing. Josef Neubauer
113, 503 15 MŽAN
email: j.n@seznam.cz
web: www.projektydomy.cz
IC: 766 554 07

ROZSAH ČINNOSTI – projekce – dozory – realizace

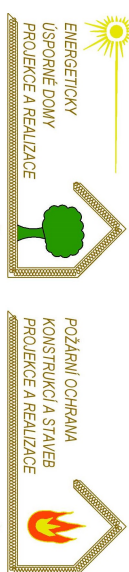

TENTO DOKUMENT JE VLASTNOSTÍ AUTORA, MÁ POUHOU DŮLEŽITOSTI PRO USTANOVENÍ 87 OCHRANNÉHO ZÁKONA A NESMÍ BÝT BEZ SOUHLASU AUTORA POUŽIT, KOPÍROVÁNÍ ČI PŘEDÁNÍ TŘETÍ OSOBĚ.

AUTOR NÁVRHU		PROJEKTANT DSP		PARÉ Č.	
 blower door test		 Ing. Lucie Pospíšilová Ing. Josef Neubauer ČKAIT 0602816			
KRAJ: Královéhradecký	Ústecký kraj	Katastrální území: Svobodné Dvory [76125]; LV: 12163		FORMÁT	2x44
STAVEBNÍK:	Kapornová ulice, Střeš. Mechanice 122, 50315 Mechanice Lepšek Paveš, Škoda 320, 50302 Předměstí nad Lubem Lepšek Tomáš, č. p. 653, 50343 Černivov	MĚŘÍTKO		1:75	
AKCE :	PASPORT RODINNÉHO DOMU Páternécká 339/23, 503 11 Hrodec Králové – Svobodné Dvory	ÚČEL		PASPORT	
		DATUM		06/2026	
		REVIZE		-	
ČÁST:	D.1.1 – ARCHITEKTONICKO – STAVEBNÍ ŘEŠENÍ	Č. VÝK.:		D.1.1.2	
OBSAH :	PŮVODNÍ STAV – PŮDORYS	1NP			

+239m n.n.m. Bp.v = 0,000 = 1NP