


PUDORYS ZNP

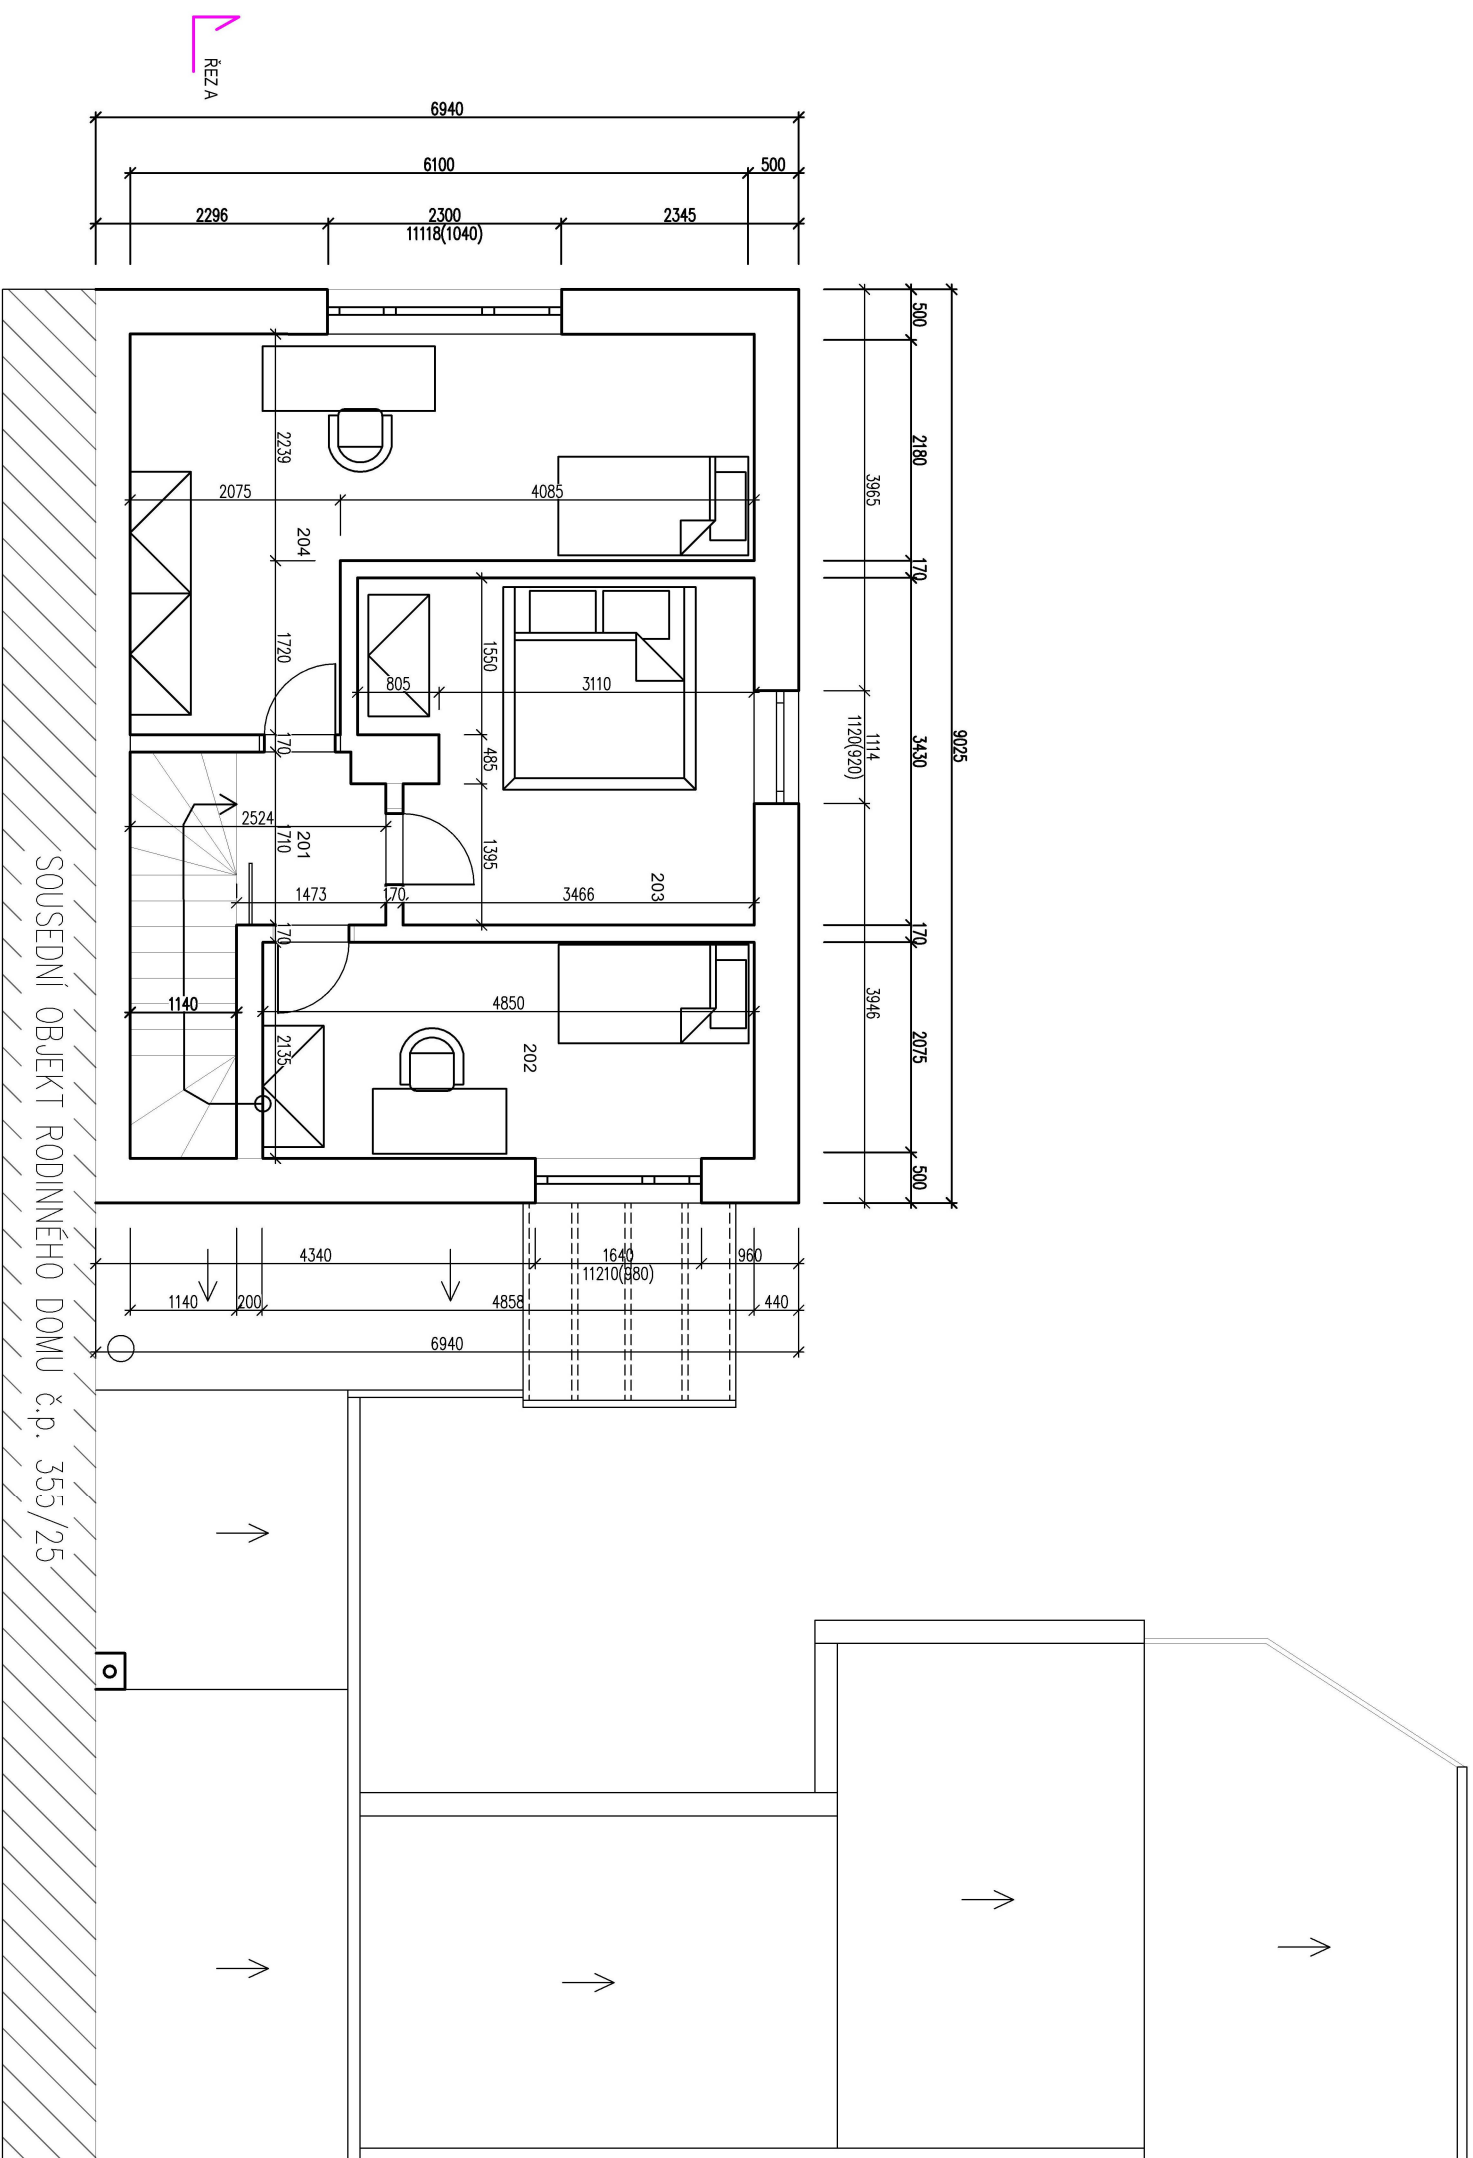

LEGENDA MÍSTNOSTÍ

ČÍSLO MÍSTN.	ÚČEL MÍSTNOSTI	PLOCHA m ²
201	CHOUBA	2,41
202	POKOU	10,35
203	LOŽNICE	12,41
204	POKOU	17,36

42,53 m³

LEGENDA MÍSTNOSTÍ

LEGENDA MATERIÁLU

- | | |
|---|---|
|  | OBVODOVÉ ZDIVO TL. DLE VÝKRESU
PŘEPOKLAD: CHIHA PLINÁ PALENA
SONDA NEBYLA PROVĚDĚNA |
|  | VNITŘNÍ ZDIVO TL. DLE VÝKRESU
PŘEPOKLAD: CHIHA PLINÁ PALENA
SONDA NEBYLA PROVĚDĚNA |

AUTOR NÁVRHU		+239m n.m. Bpv = 0,000 = 1NP
KRAJ: Královéhradecký	Dnes, dne: Hradec Králové	
STAVEBNÍK: Kopanovů ulička, Střeš Nechanice 122, 50315 Nechanice Lepsek Pavel, Školní 320, 50302 Předměstí nad Labem Lepsek Tomáš, č.p. 653, 50343 Čermilov	Kadastrální území: Svobodné Dvory [76:1125]; LV: 12163	
AKCE :	PASPORT RODINNÉHO DOMU Pátanecká 339/23, 503 11 Hradec Králové – Svobodné Dvory	
ČÁST:	D.1.1 – ARCHITEKTONICKO – STAVEBNÍ ŘEŠENÍ	
OBSAH :	PŮVODNÍ STAV – PŮDORYS ZNP	
ČYKAR.	ČYKAR.	
D.1.1.3		

TENTO DOKUMENT JE DUŠEŠNÍM VLASTNICTVÍM AUTORA, MÁ POVAHU DUŠEŠNÍHO TAJEMSTVÍ DLE USTANOVENÍ §17 OBCHODNÍHO ZÁKONA A NESMÍ BÝT BEZ SOUHLASU AUTORA POUŽIT, KOPÍROVÁN ČI PŘEDÁN TŘETÍ OSOBE