


ŘEŽ A-A

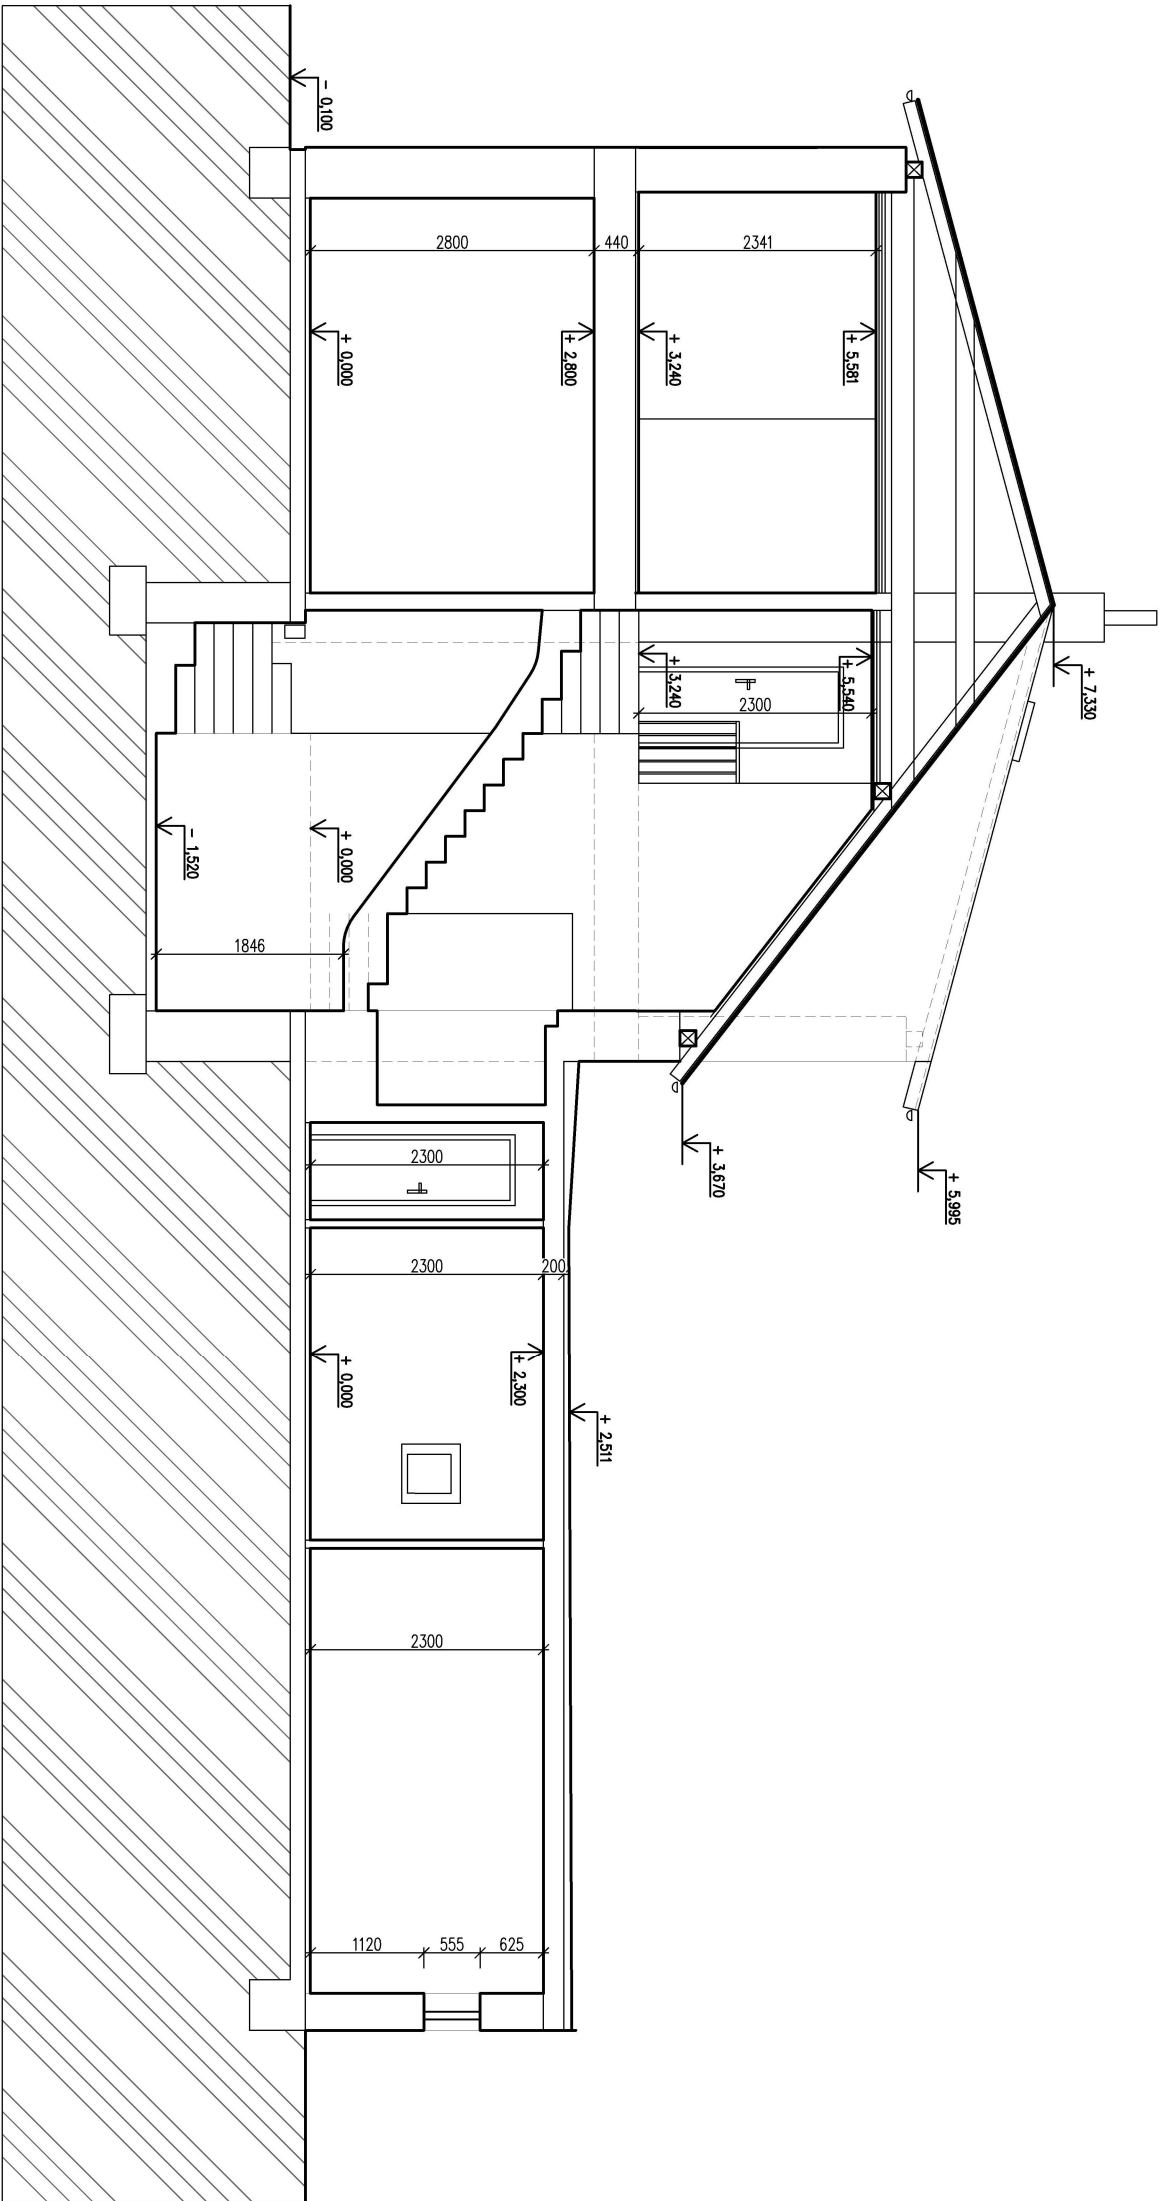

LEGENDA MATERIÁLŮ

- OBVODOVÉ ZDIVO TL. DLE VÝKRESU
- PŘEDPOKLAD: CIHLA PLNÁ PALENÁ
- SONDA NEBYLA PROVEDENA
- VNITŘNÍ ZDIVO TL. DLE VÝKRESU
- PŘEDPOKLAD: CIHLA PLNÁ PALENÁ
- SONDA NEBYLA PROVEDENA

Ing. Josef Neubauer
113, 503 15 MŽANY
email: j.dws@seznam.cz
web: www.projektydomy.cz
blower test

ROZSAH ČINNOSTI – projekce – dozory – realizace

ENERGETICKÝ
USPOŘÁDÁNÍ
PROJEKCE A REALIZACE

POŽÁRNÍ OCHRANA
KONSTRUKCE A STAVEB
PROJEKCE A REALIZACE

VÝPOČTY PENB, PHPP
TERMOVIZE
BLOWER DOOR TEST

ODVHLČOVÁNÍ A
OBNOVA STAVEB
PROJEKCE A REALIZACE

TENTO DOKUMENT JE DŮLEŽITÝM VLASTNICTVÍM AUTORA, MÁ POUKAZU DŮLEŽITÝM TAJENSTVÍM DLE USTANOVENÍ §17 OBCHODNÍHO ZÁKONA A NESMÍ BÝT BEZ SOUHLASU AUTORA POUŽIT, KOPÍROVÁN ČI PŘEDÁN TŘETÍ OSOBĚ

AUTOR NÁVRHU		PROJEKTANT DSP		PARÉ Č.	
KRAJ: Křidlovetrodecský		Kalištilová Izabela		2x44	
STAVEBNÍK: Kojanov Jitka, Staré Město 122, 50315 Město		VYPRACOVAL		MĚŘÍTKO	
Lepšák Pavel, Školní 320, 50302 Předměstí nad Lbem		Ing. Lucie Pospíšilová		OČEL	
Lepšák Tomáš, č. p. 653, 50343 Černiv		Ing. Josef Neubauer		DATUM	
AKCE : PASPORT RODINNÉHO DOMU Pálenec 339/23,		ČKAT 0602816		REVIZE	
503 11 Hradec Křidlové – Svobodné Dvory				-	
ČÁST: D.1.1 – ARCHITEKTONICKO – STAVEBNÍ ŘEŠENÍ		Č. VÝR.		D.1.1.4	
OBSAH : PŮVODNÍ STAV – ŘEŽ A-A					