



POHLED ZÁPADNÍ

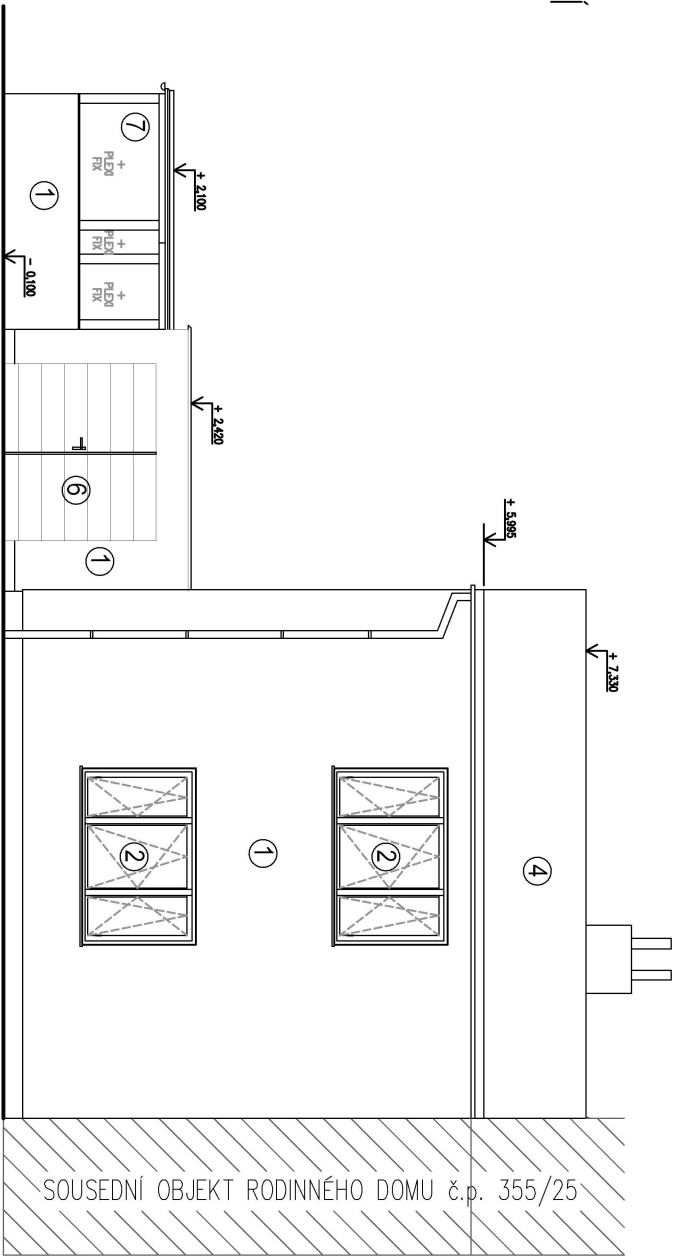

POHLED SEVERNÍ

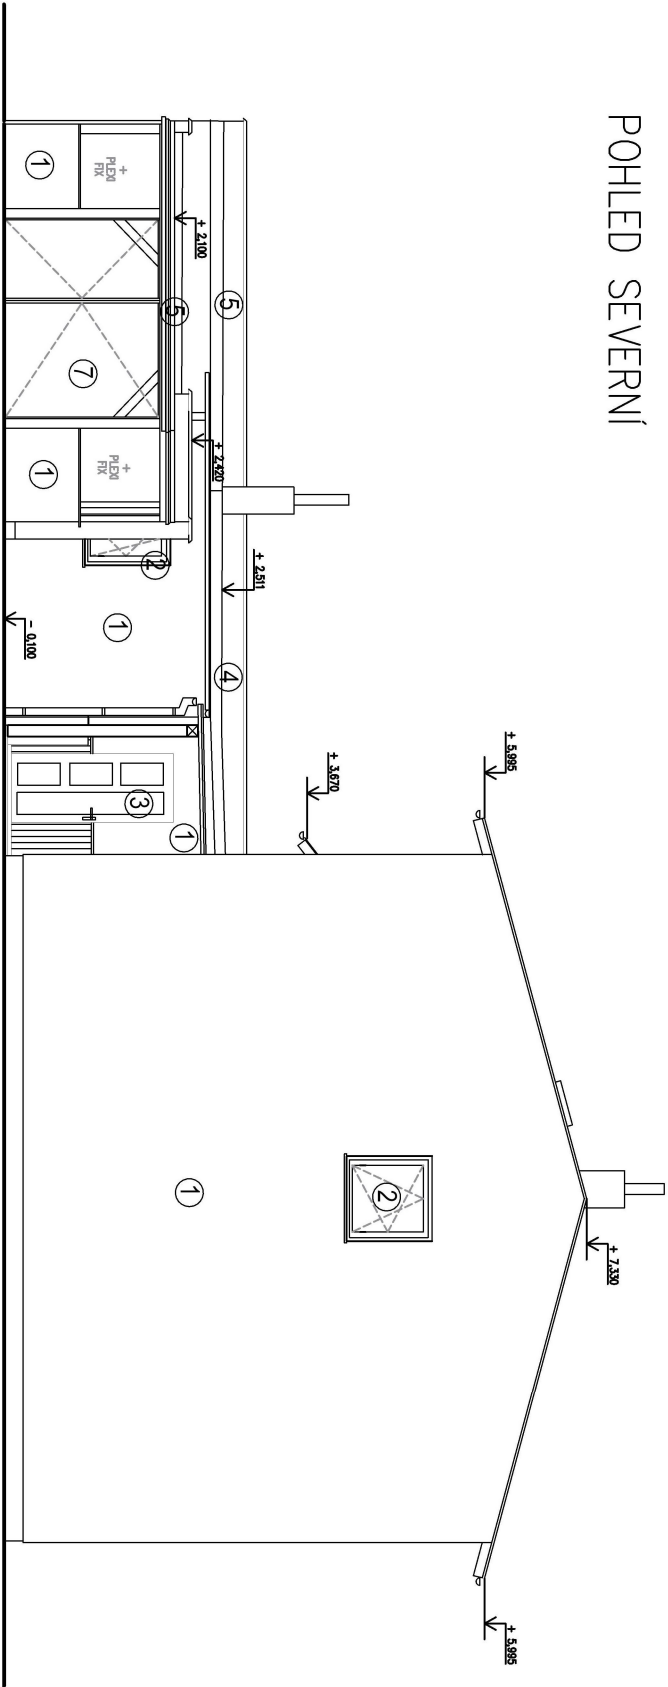

LEGENDA PLOCH

- 1 STÁVAJÍCÍ OMÍTKA - SVĚTLÉ ŠEDÝ ODSTÍN
- 2 STÁVAJÍCÍ OKENNÍ VÝPLNĚ - HNĚDÝ ODSTÍN
- 3 STÁVAJÍCÍ VCHODOVÉ DVEŘE - HNĚDÝ ODSTÍN
- 4 STÁVAJÍCÍ PLECHOVÁ KRYTINA - STŘÍBRNÝ ODSTÍN
- 5 STÁVAJÍCÍ ASFALTOVÁ KRYTINA - ČERVENÝ ODSTÍN
- 6 STÁVAJÍCÍ GARÁŽOVÉ DVEŘE - HNĚDÝ ODSTÍN
- 7 STÁVAJÍCÍ LETNÍ ALTÁN - KŘEVNÁ KCE + LEXI SKLO

ENERGETICKÝ
ÚSPORNÝ DŮM
PROJEKCE A REALIZACE

POŽÁRNÍ OCHRANA
KONSTRUKCE A STAVBY
PROJEKCE A REALIZACE

VÝPOČTY PENÍ, PHPP
TERMOVIZE
BLOWER DOOR TEST

ODVHLAŽOVÁNÍ A
OBNOVA STAVBY
PROJEKCE A REALIZACE

Ing. Josef Neubauer
113, 503 15 MŽANY
email: j.dws@seznam.cz
web: www.projektydomy.cz

ROZSAH ČINNOSTI – projekce – dozory – redizace

+239m n.m. Bp = 0,000 = 1NP		AUTOR NÁVRHU		PROJEKTANT DSP		PŘÍKLAD	
